

OBJEKT SO09

SITUACE, M 1:250



OBJEKT SO09


ZÁKLADNÍ INFORMACE

ZÁKLADNÍ INFORMACE

plocha pozemku: 1459,0 m²
 zpevněné plochy: 125,6 m²


umístěný typ: RD1
 zastavěná plocha: 108,5 m²
 užitná plocha 1.NP: 61,3 m²
 užitná plocha podkroví: 57,9 m²
 užitná plocha garáže: 20,4 m²
 užitná plocha celkem: 139,6 m²



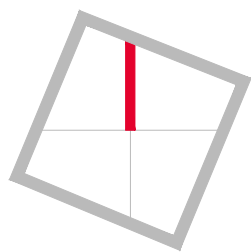

TYP RD 01b

PŮDORYS 1NP, M 1:100

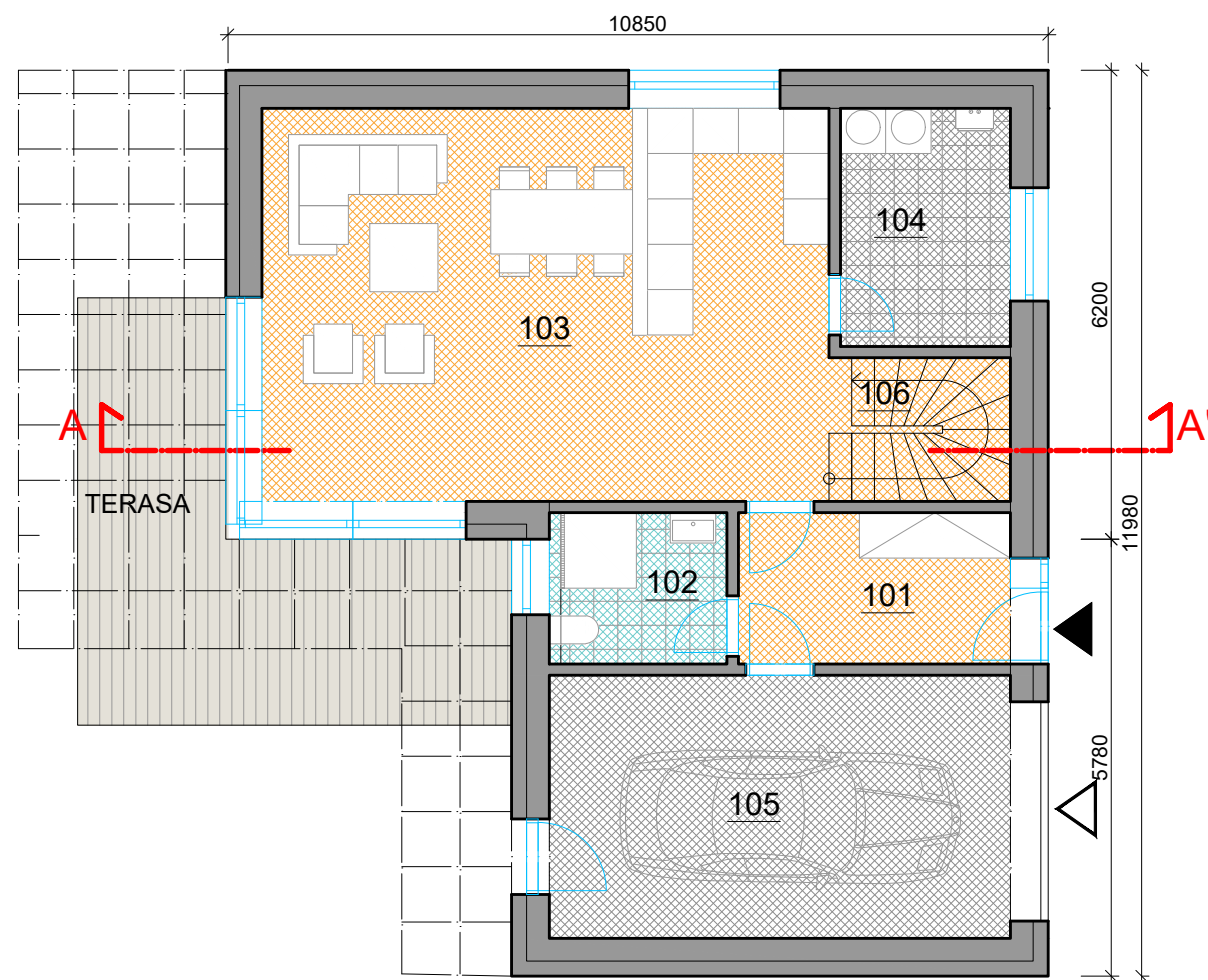


LEGENDA MÍSTNOSTÍ 1NP

OZN.	MÍSTNOST	PLOCHA(m ²)
101	ZÁDVEŘÍ	7,0 m ²
102	KOUPELNA	4,3 m ²
103	OBYTNÁ MÍSTNOST	38,6 m ²
104	TM	6,8 m ²
105	GARÁŽ	20,4 m ²
106	SCHODIŠTĚ	4,6 m ²

SERVISNÍ	SPOLEČENSKÁ	KLIDOVÁ	HYGIEN. ZÁZEMÍ	ZELEŇ	TERASA
----------	-------------	---------	----------------	-------	--------


DOMY NA VINICI
investor: DOMY NA VINICI, s. r. o.
MADADORS ARCHITECTS

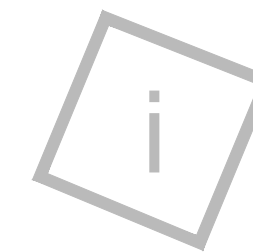

TYP RD 01b


ZÁKLADNÍ INFORMACE

Dispoziční řešení:	5+KK
Zastavěná plocha:	108,5 m ²
užitná plocha 1.NP (bez garáže):	61,3 m ²
užitná plocha podkroví:	57,9 m ²
užitná plocha garáže:	20,4 m ²
užitná plocha celkem:	139,6 m ²
Terasa podkroví:	22,5 m ²

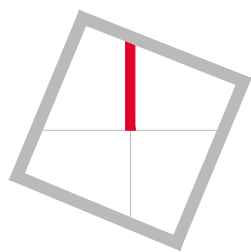

TYP RD 01b

PŮDORYS PODKROVÍ, M 1:100

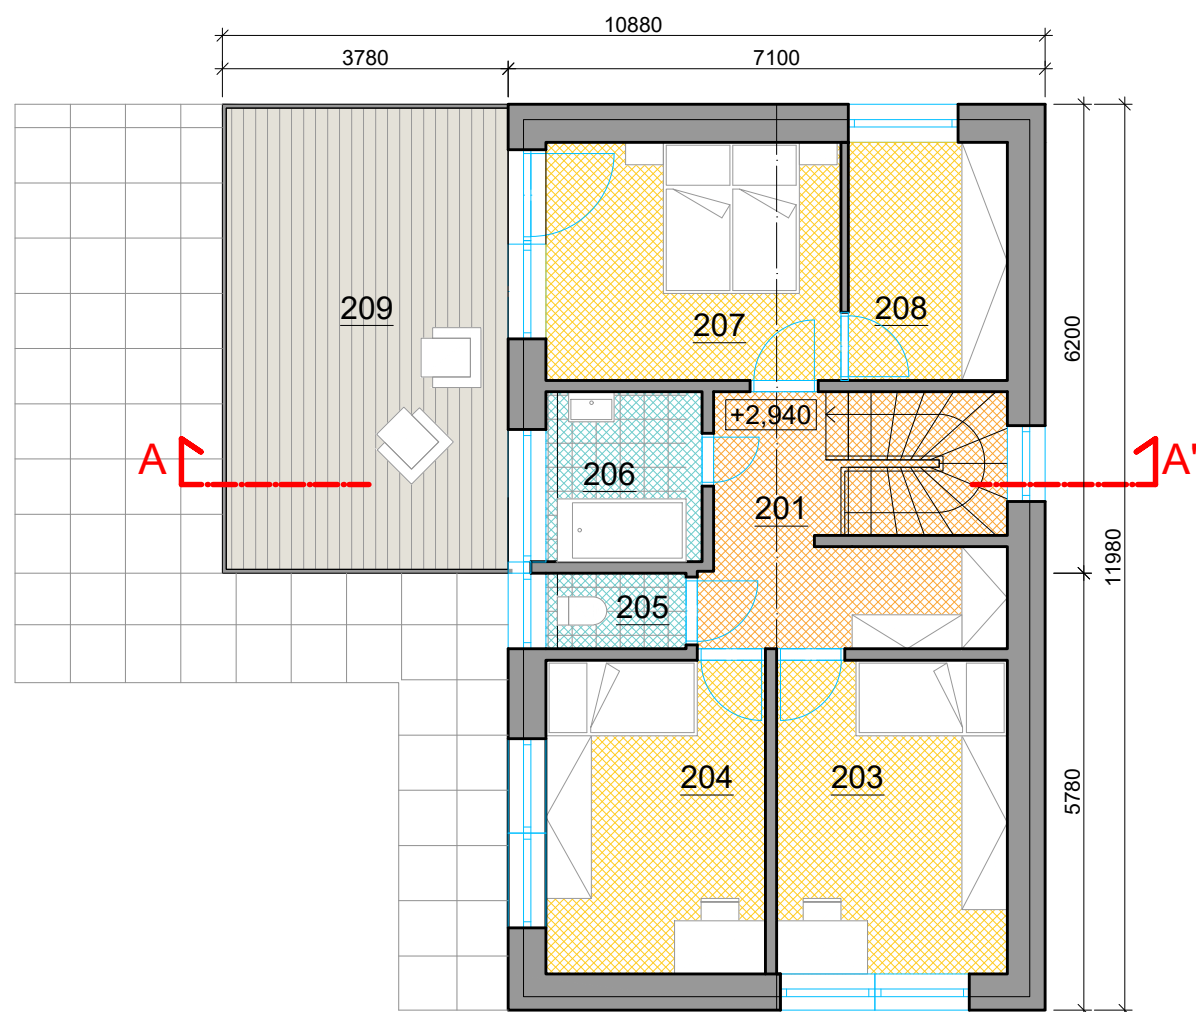


LEGENDA MÍSTNOSTÍ

OZN.	MÍSTNOST	PLOCHA(m ²)
201	CHODBA	8,9 m ²
203	POKOJ	12,4 m ²
204	POKOJ	12,3 m ²
205	WC	1,5 m ²
206	KOUPELNA	4,2 m ²
207	LOŽNICE	12,3 m ²
208	PRACOVNA	6,3 m ²
209	TERASA	22,5 m ²

SERVISNÍ	SPOLEČENSKÁ	KLIDOVÁ	HYGIEN. ZÁZEMÍ	ZELEŇ	TERASA
----------	-------------	---------	----------------	-------	--------


DOMY NA VINICI
investor: DOMY NA VINICI, s. r. o.
MADADORS ARCHITECTS

MAD

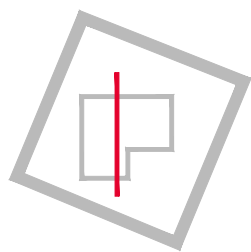

TYP RD 01b

ŘEZ A-A', M 1:100

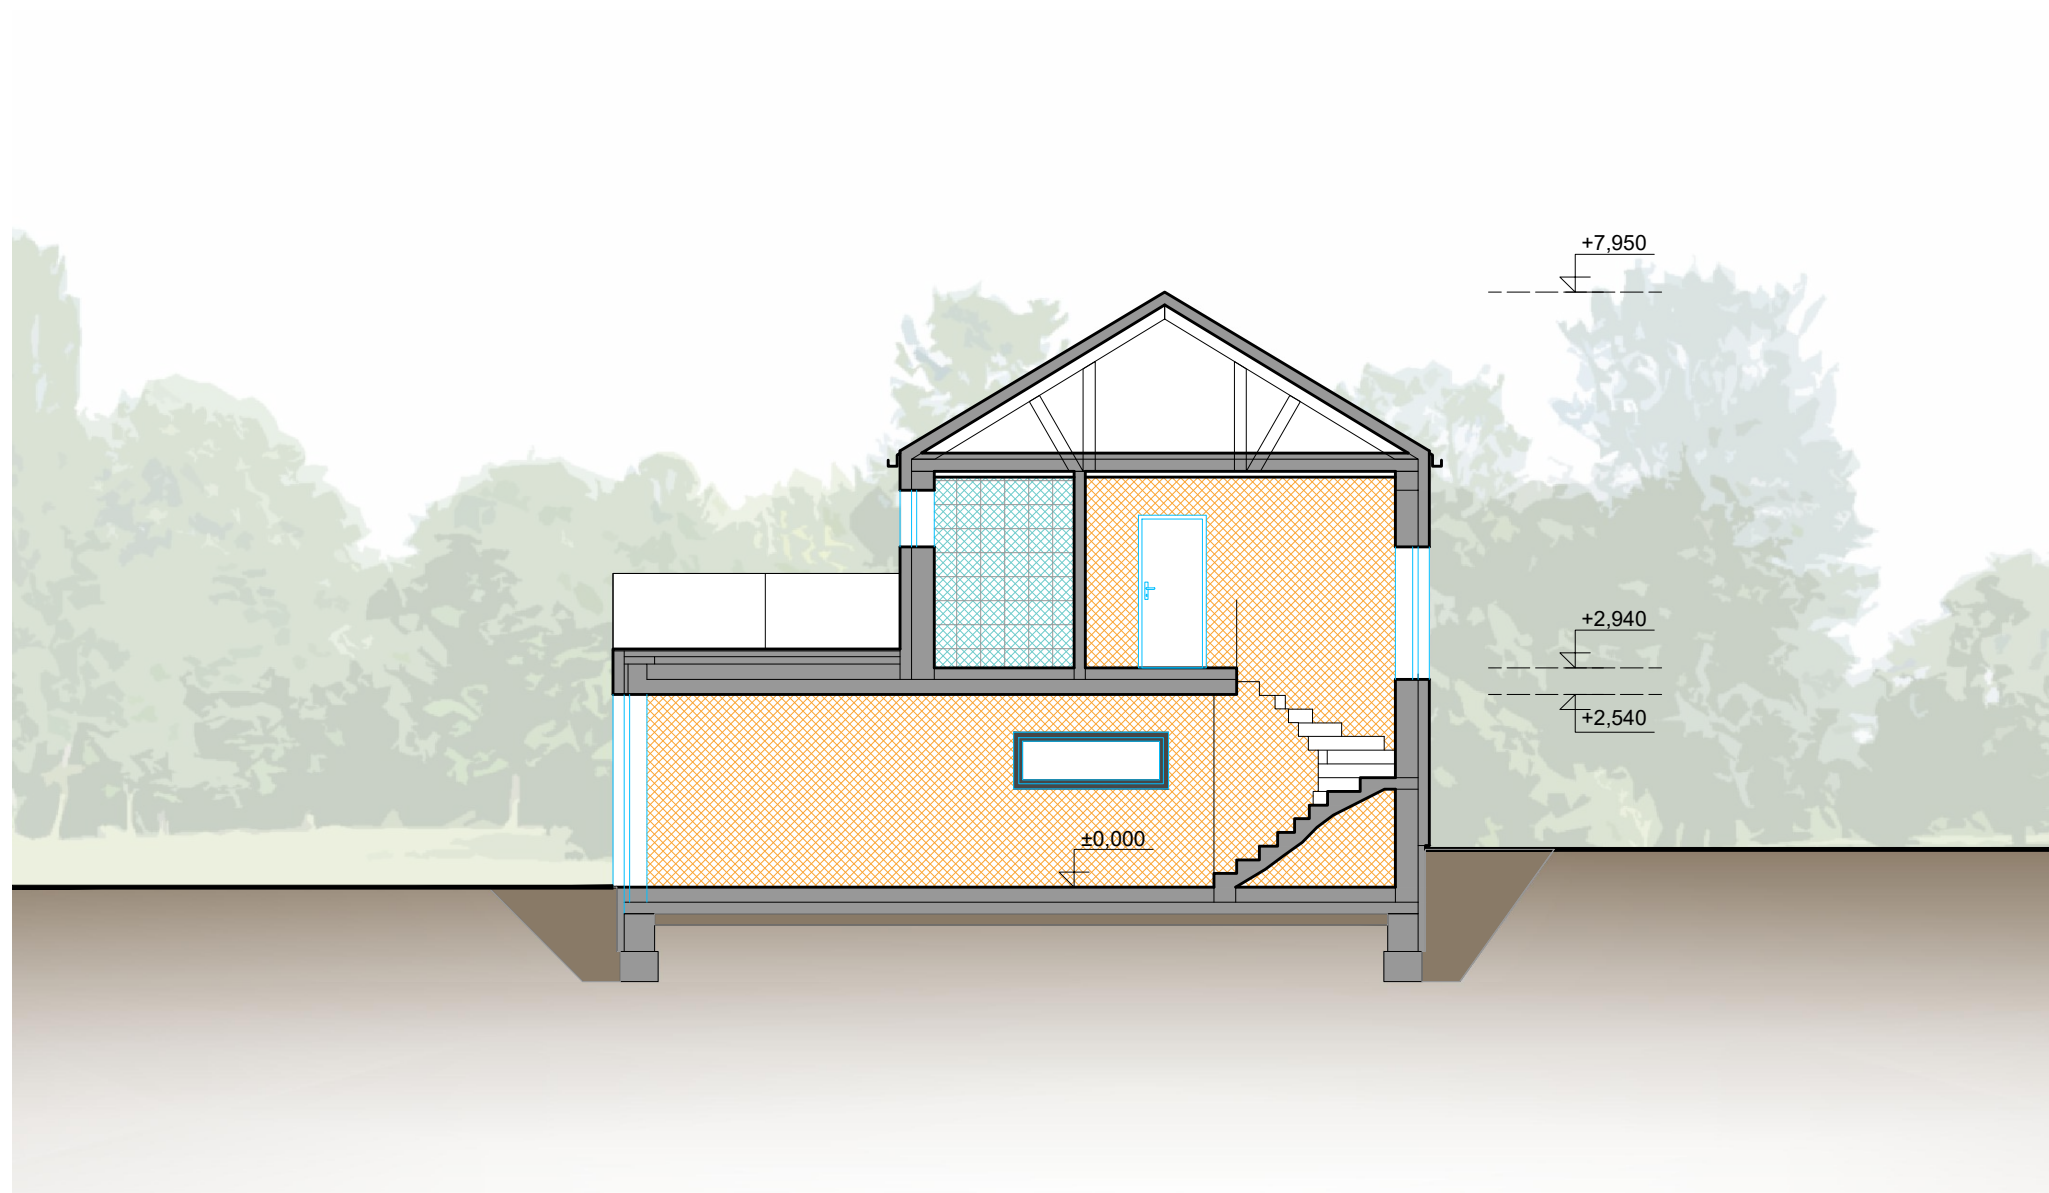

SERVISNÍ	SPOLEČENSKÁ	KLIDOVÁ	HYGIEN. ZÁZEMÍ	ZELEŇ	TERASA
----------	-------------	---------	----------------	-------	--------


DOMY NA VINICI
investor: DOMY NA VINICI, s. r. o.
MADADORS ARCHITECTS






TYP RD 01b

POHLED SEVERNÍ, M 1:100

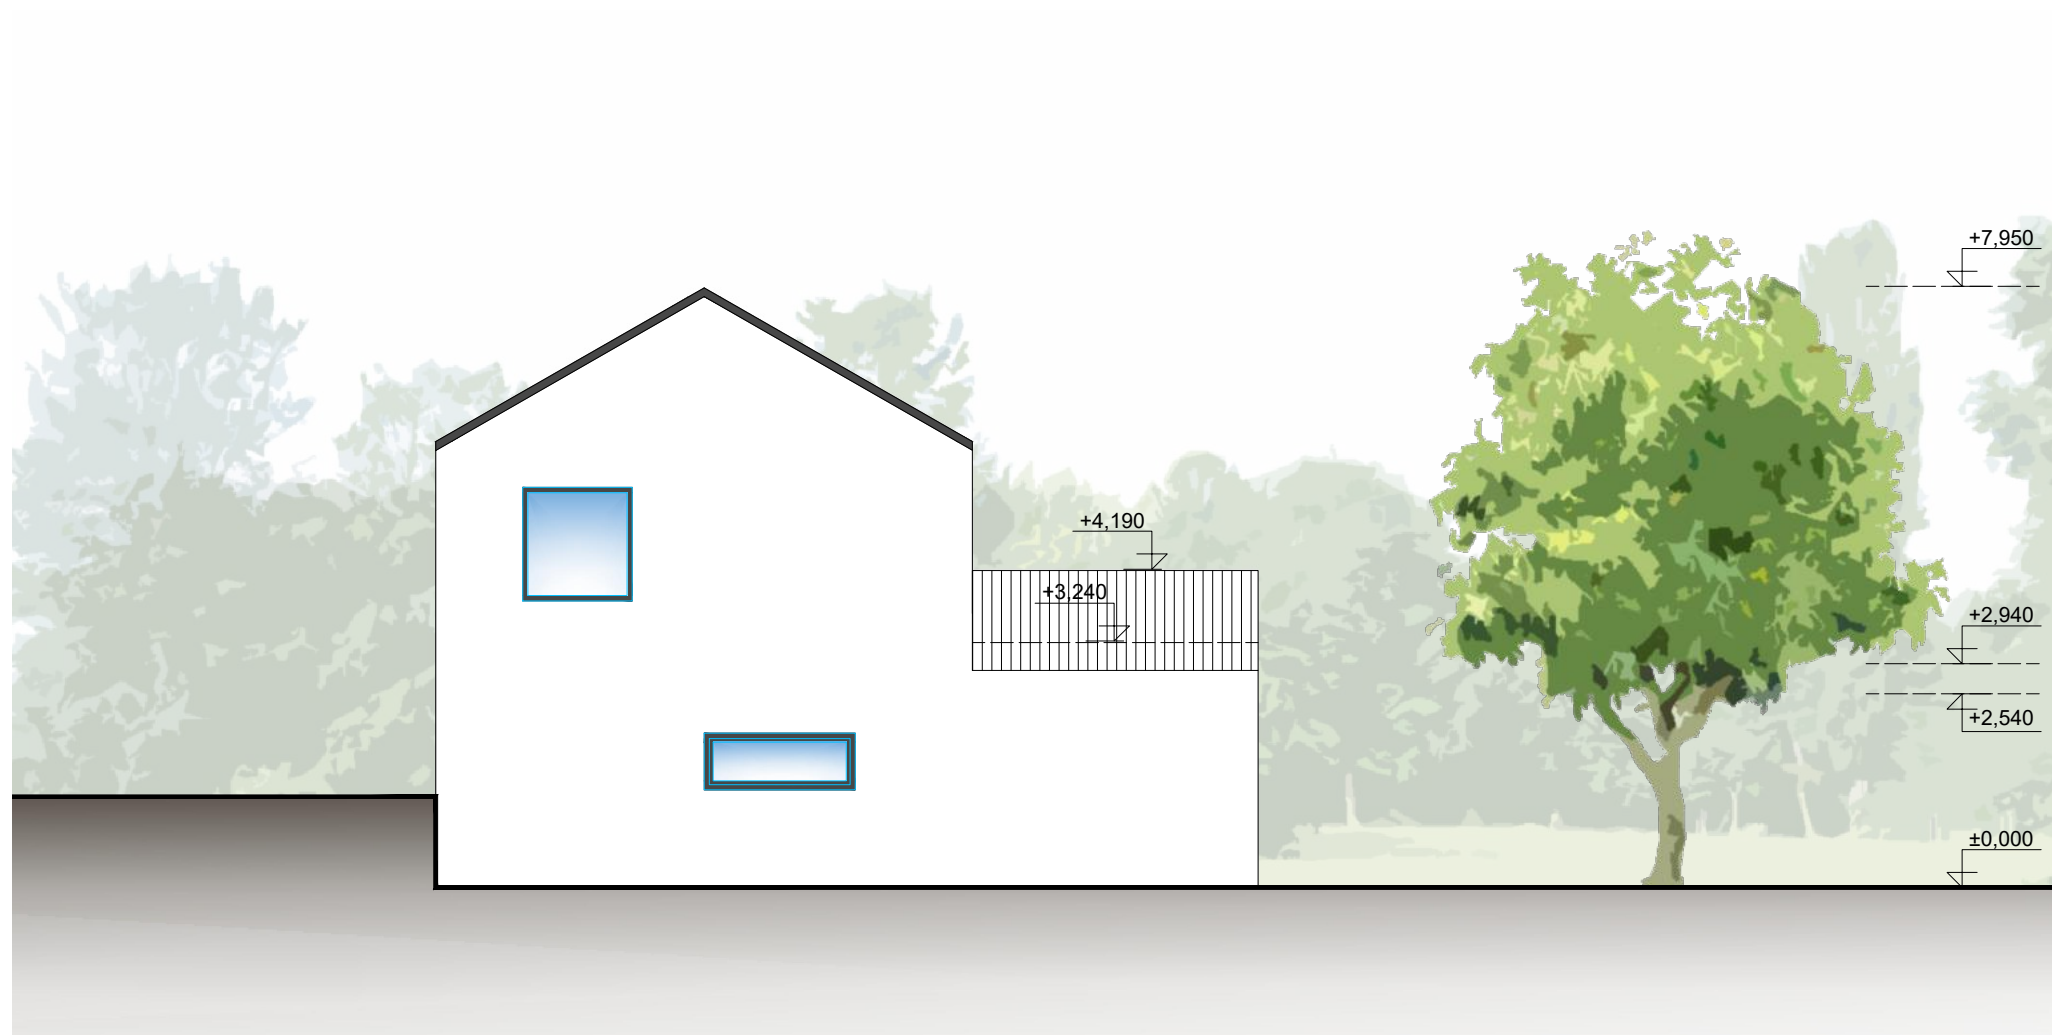


DOMY NA VINICI
investor: DOMY NA VINICI, s. r. o.
MADADORS ARCHITECTS



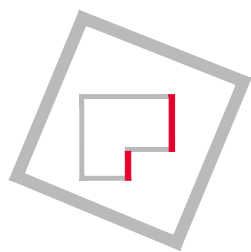


TYP RD 01b

POHLED VÝCHODNÍ, M 1:100

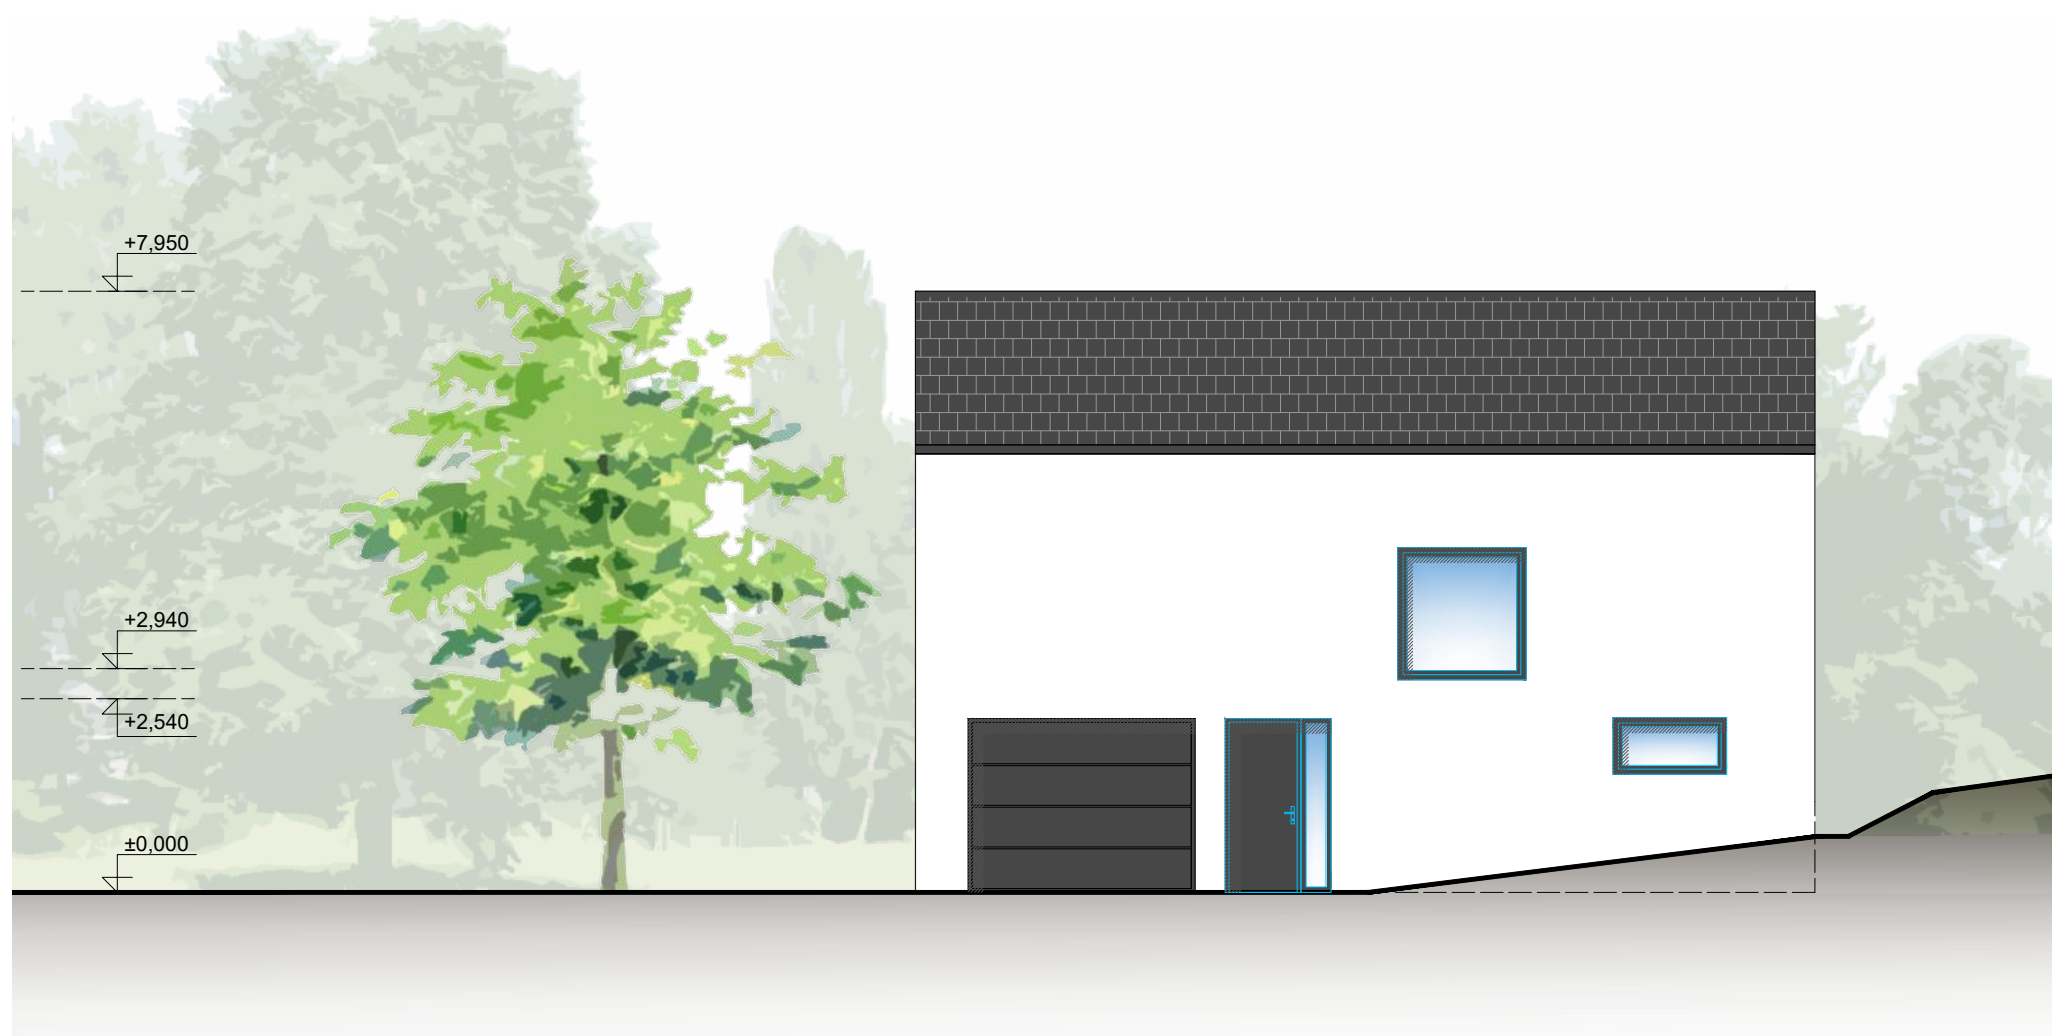


DOMY NA VINICI
investor: DOMY NA VINICI, s. r. o.
MADADORS ARCHITECTS



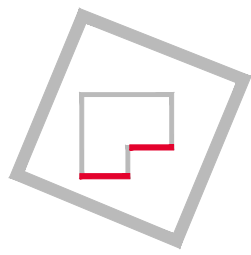


TYP RD 01b
POHLED JIŽNÍ, M 1:100

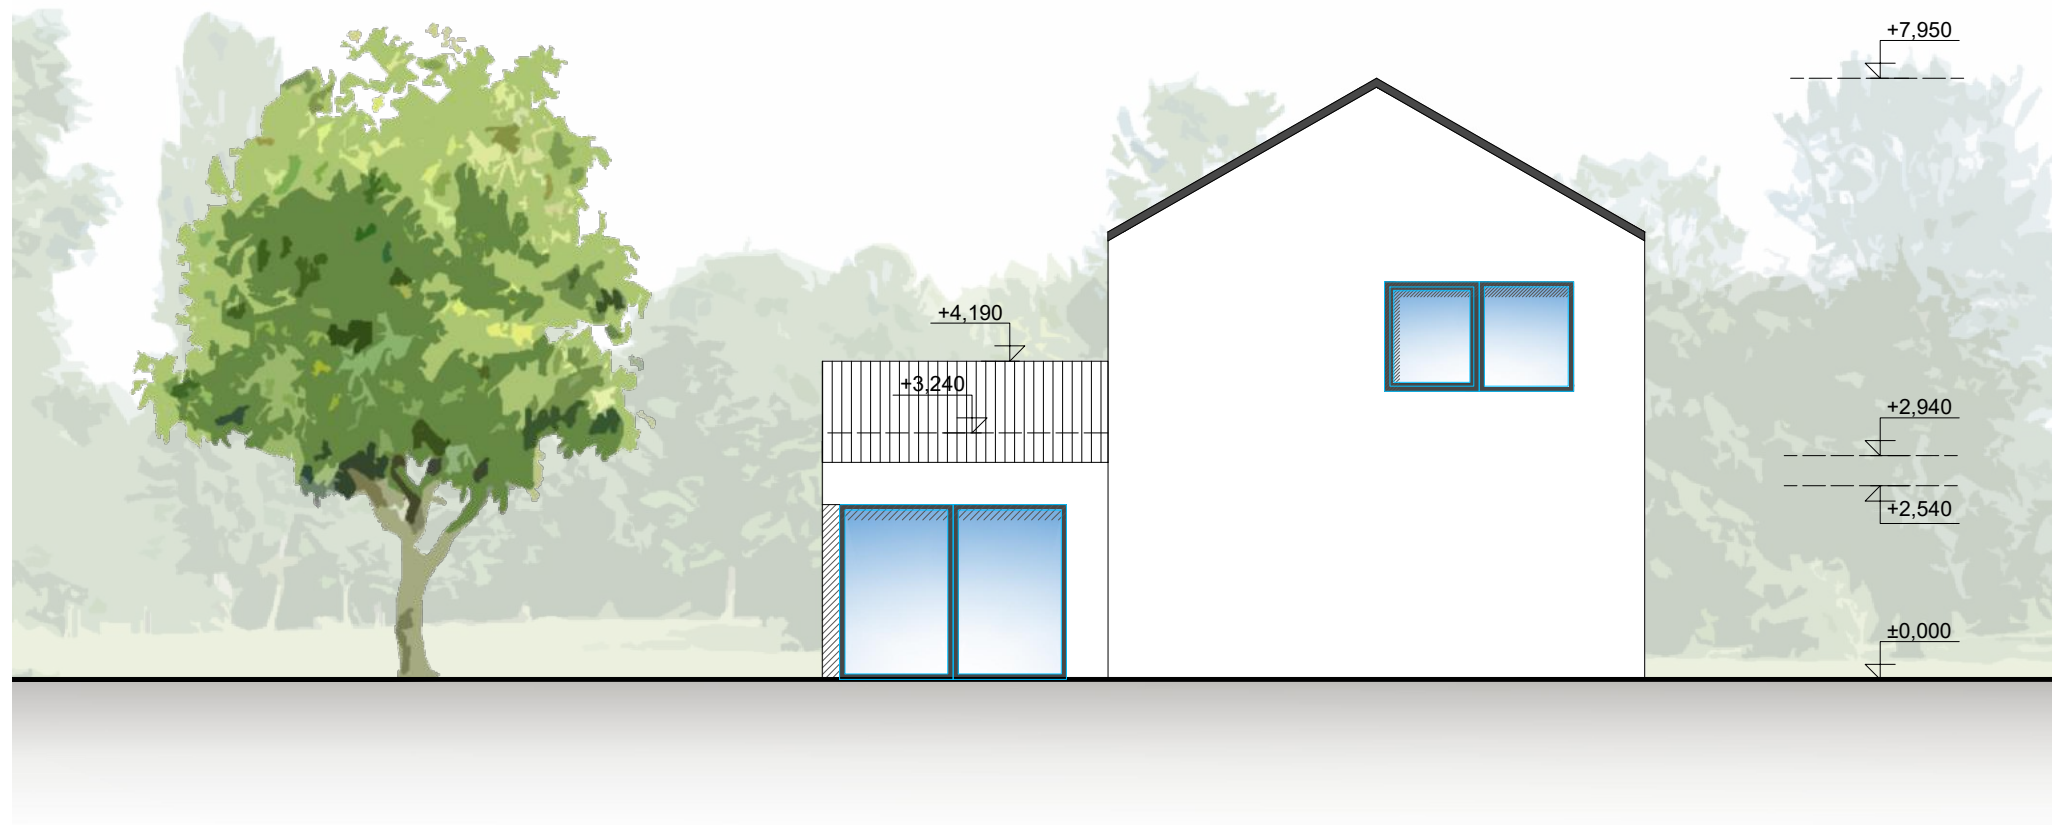


DOMY NA VINICI
investor: DOMY NA VINICI, s. r. o.
MADADORS ARCHITECTS



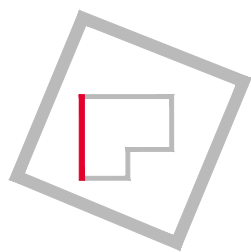

TYP RD 01b

POHLED ZÁPADNÍ, M 1:100

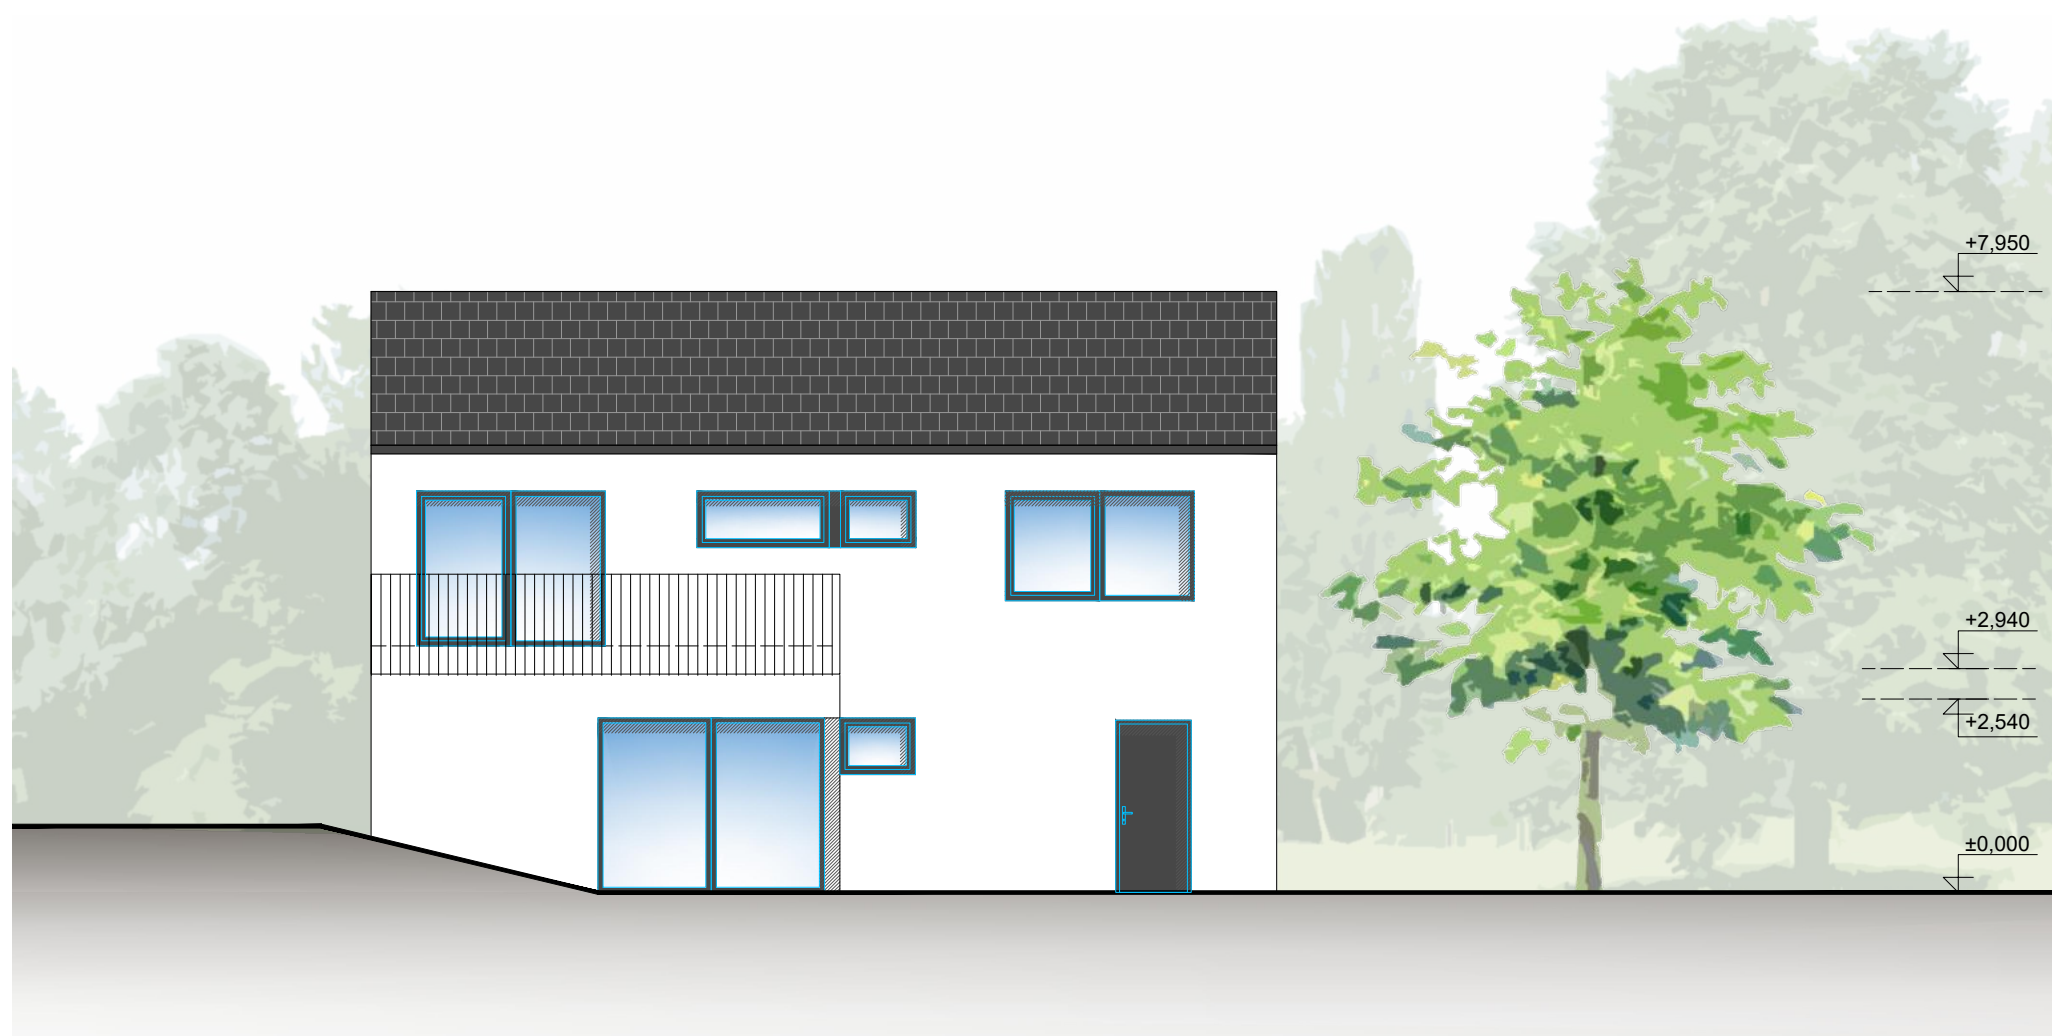

DOMY NA VINICI
investor: DOMY NA VINICI, s. r. o.
MADADORS ARCHITECTS

