

II. ETAPA SITUACE



DOMY NA VINICI
investor: DOMY NA VINICI, s. r. o.
autor: MADADORS ARCHITECTS

MAD



II. ETAPA SITUACE

ZÁKLADNÍ INFORMACE

plocha řešeného území:	8 409 m ²
počet objektů:	7
počet typů RD, VD:	4

LEGENDA

- HRANICE ŘEŠENÉHO ÚZEMÍ
- HRANICE JEDNOTLIVÝCH ETAP
- OBJEKTY RD
- ZPEVNĚNÉ PLOCHY POJÍŽDĚNÉ/POCHOZÍ
- KOMUNIKACE
- ZELEŇ
- HRANICE POZEMKŮ
- DÍLČÍ HRANICE UVNITŘ POZEMKŮ
- VSTUP/VJEZD NA POZEMEK
- STROMY
- PERGOLA POROSTLÁ ZELENÍ

250 m


200

150

100

50

0

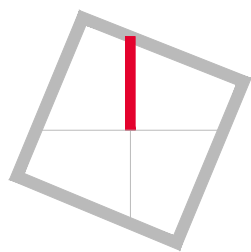

OBJEKT SO12

SITUACE, M 1:250



OBJEKT SO12

ZÁKLADNÍ INFORMACE



ZÁKLADNÍ INFORMACE

plocha pozemku:	860,0 m ²
zpevněné plochy:	79,3 m ²
umístěný typ:	RD5
zastavěná plocha:	117,0 m ²
užitná plocha 1.NP:	86,2 m ²
užitná plocha podkroví:	48,5 m ²
užitná plocha garáže:	18,8 m ²
užitná plocha celkem (včetně garáže):	153,5 m ²




DOMY NA VINICI

investor: DOMY NA VINICI, s. r. o.


autor: MADADORS ARCHITECTS

MAD

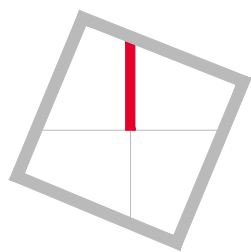

TYP RD 05

PŮDORYS 1NP, M 1:100

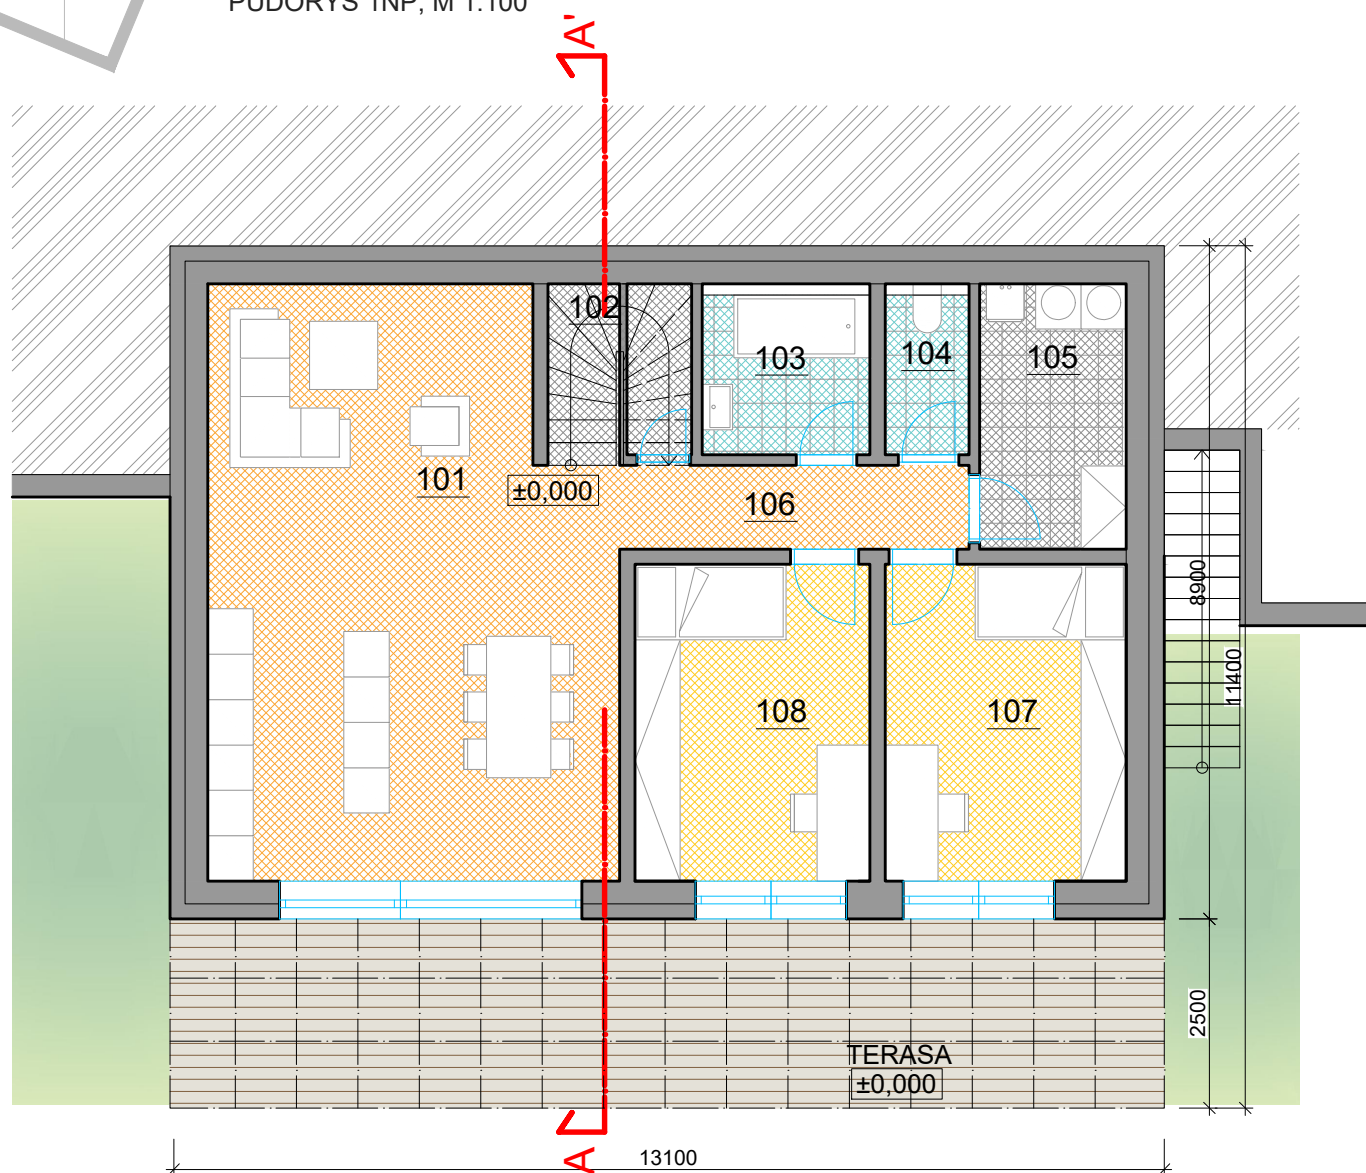


LEGENDA MÍSTNOSTÍ 1NP

OZN.	MÍSTNOST	PLOCHA(m ²)
101	OBÝVACÍ POKOJ	39,5 m ²
102	KOMORA	1,9 m ²
103	KOUPELNA	4,3 m ²
104	WC	2,3 m ²
105	TECH. MÍSTNOST	6,6 m ²
106	CHODBA	5,1 m ²
107	POKOJ	13,4 m ²
108	POKOJ	13,0 m ²

SERVISNÍ	SPOLEČENSKÁ	KLIDOVÁ	HYGIEN. ZÁZEMÍ	ZELEŇ	TERASA
----------	-------------	---------	----------------	-------	--------

DOMY NA VINICI
investor: DOMY NA VINICI, s. r. o.
MADADORS ARCHITECTS

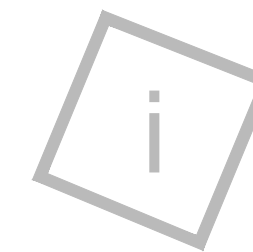


TYP RD 05

ZÁKLADNÍ INFORMACE

Dispoziční řešení: 5+KK
Zastavěná plocha: 117,0 m²


užitná plocha 1.NP (bez garáže): 86,2 m²
užitná plocha podkroví: 48,5 m²
užitná plocha garáže: 18,8 m²
užitná plocha celkem: 153,5 m²

Terasa podkroví: 25,1 m²

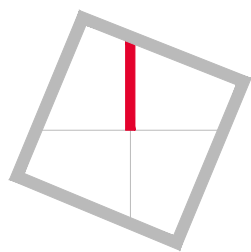

TYP RD 05

PŮDORYS PODKROVÍ, M 1:100

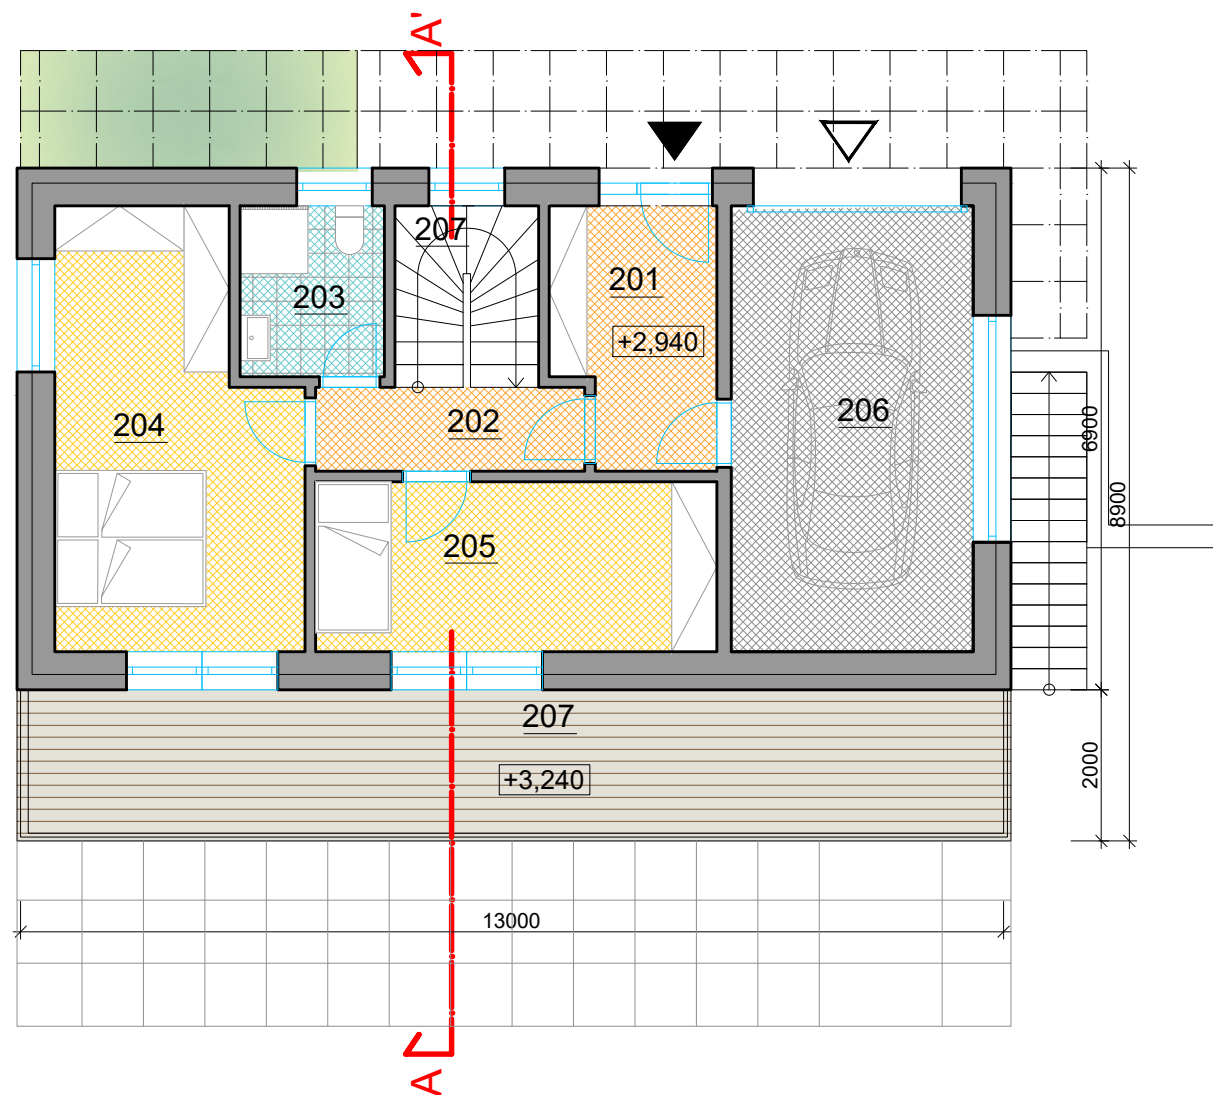


LEGENDA MÍSTNOSTÍ

OZN.	MÍSTNOST	PLOCHA(m ²)
201	ZÁDVEŘÍ	6,9 m ²
202	CHODBA	4,0 m ²
203	KOUPELNA	4,0 m ²
204	POKOJ	17,1 m ²
205	POKOJ	12,0 m ²
206	GARÁŽ	18,8 m ²
207	SCHODIŠTĚ	4,6 m ²




DOMY NA VINICI
investor: DOMY NA VINICI, s. r. o.
MADADORS ARCHITECTS

MAD

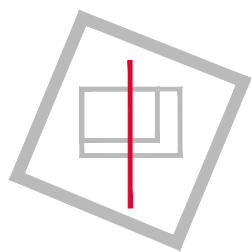

TYP RD 05

ŘEZ A-A', M 1:100

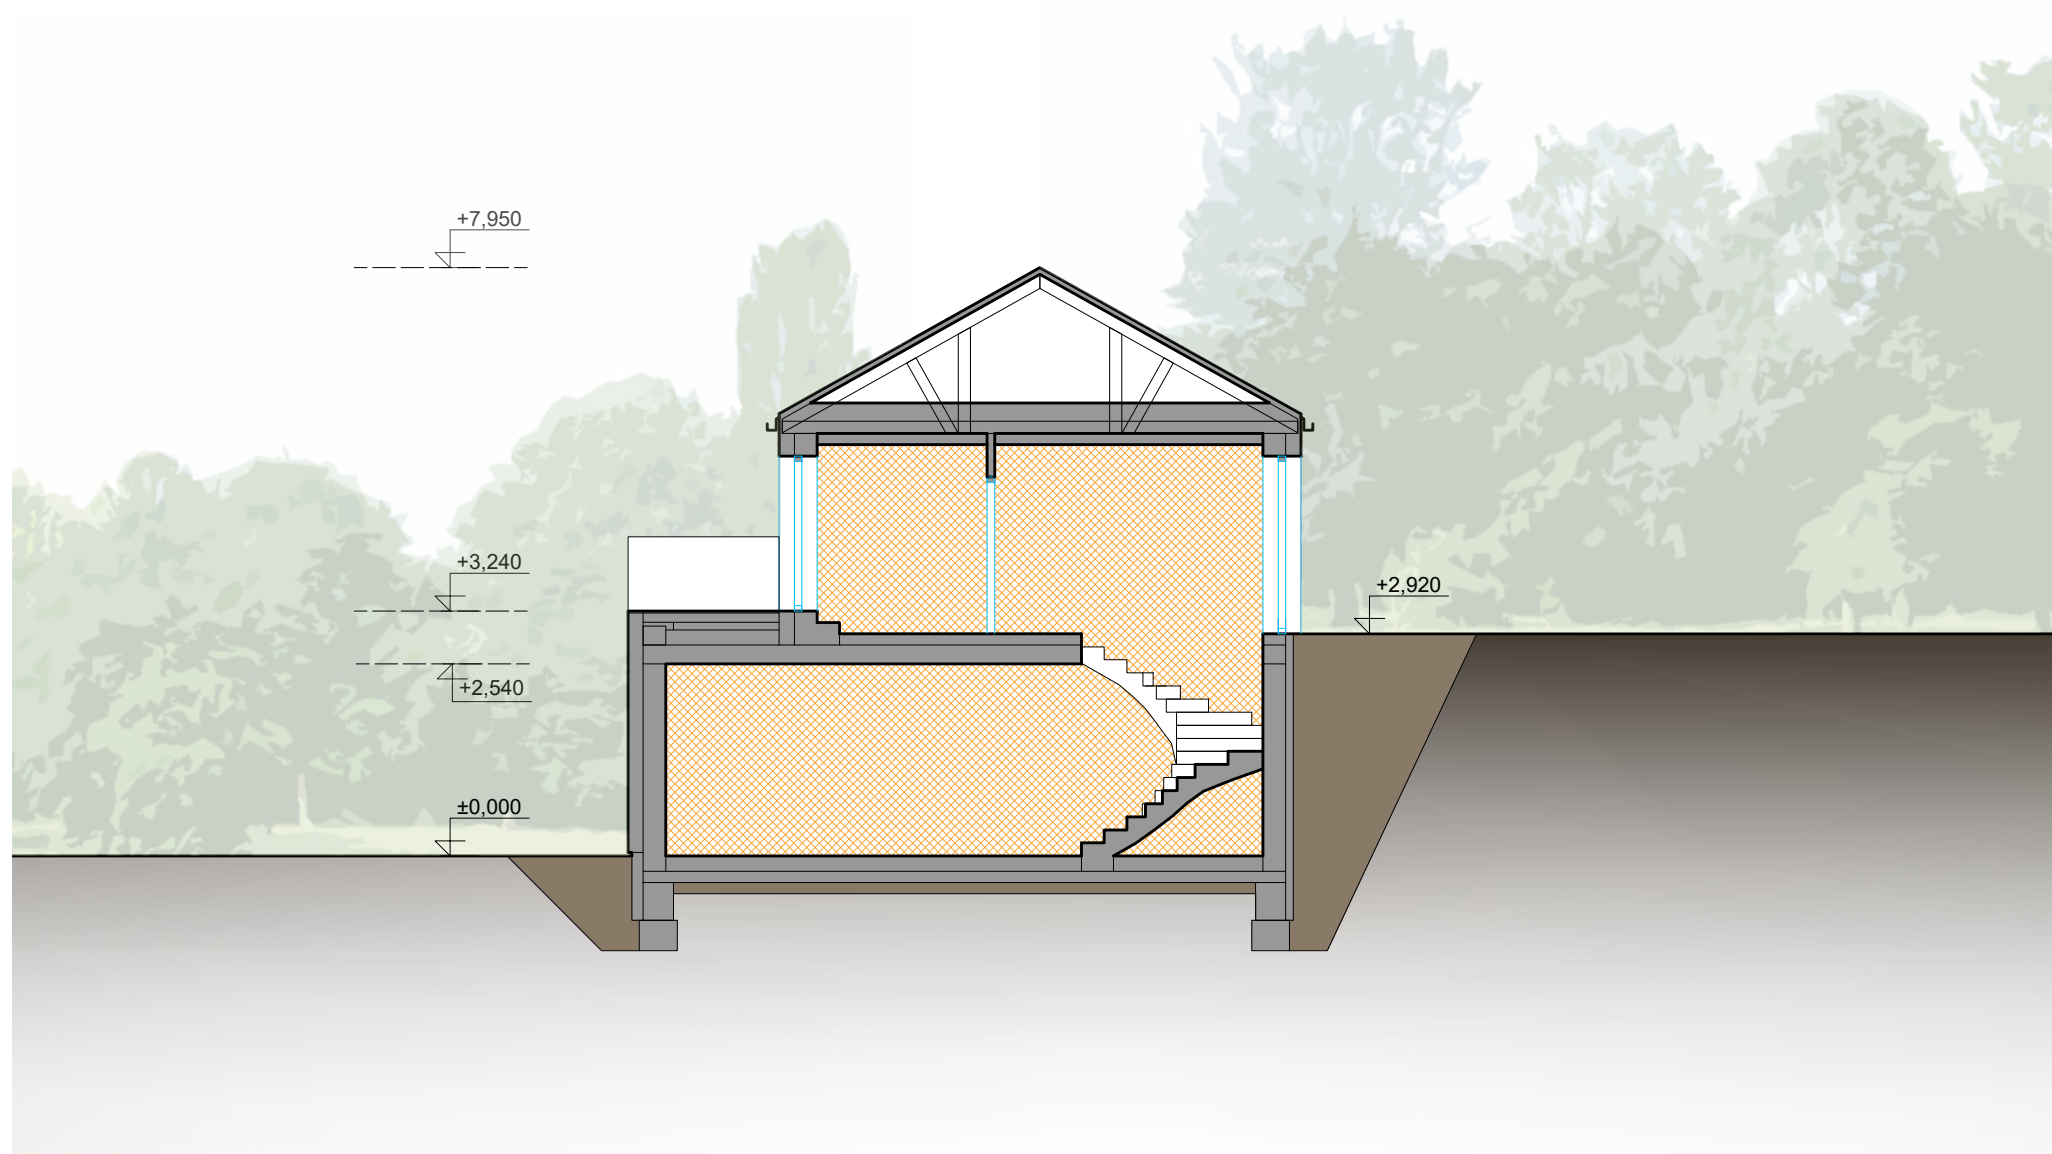

SERVISNÍ	SPOLEČENSKÁ	KLIDOVÁ	HYGIEN. ZÁZEMÍ	ZELEŇ	TERASA
----------	-------------	---------	----------------	-------	--------

DOMY NA VINICI
investor: DOMY NA VINICI, s. r. o.
MADADORS ARCHITECTS






TYP RD 05

POHLED SEVERNÍ, M 1:100




DOMY NA VINICI
investor: DOMY NA VINICI, s. r. o.
MADADORS ARCHITECTS



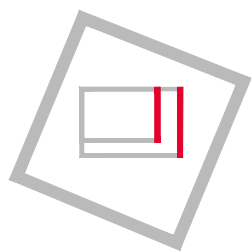

TYP RD 05

POHLED VÝCHODNÍ, M 1:100

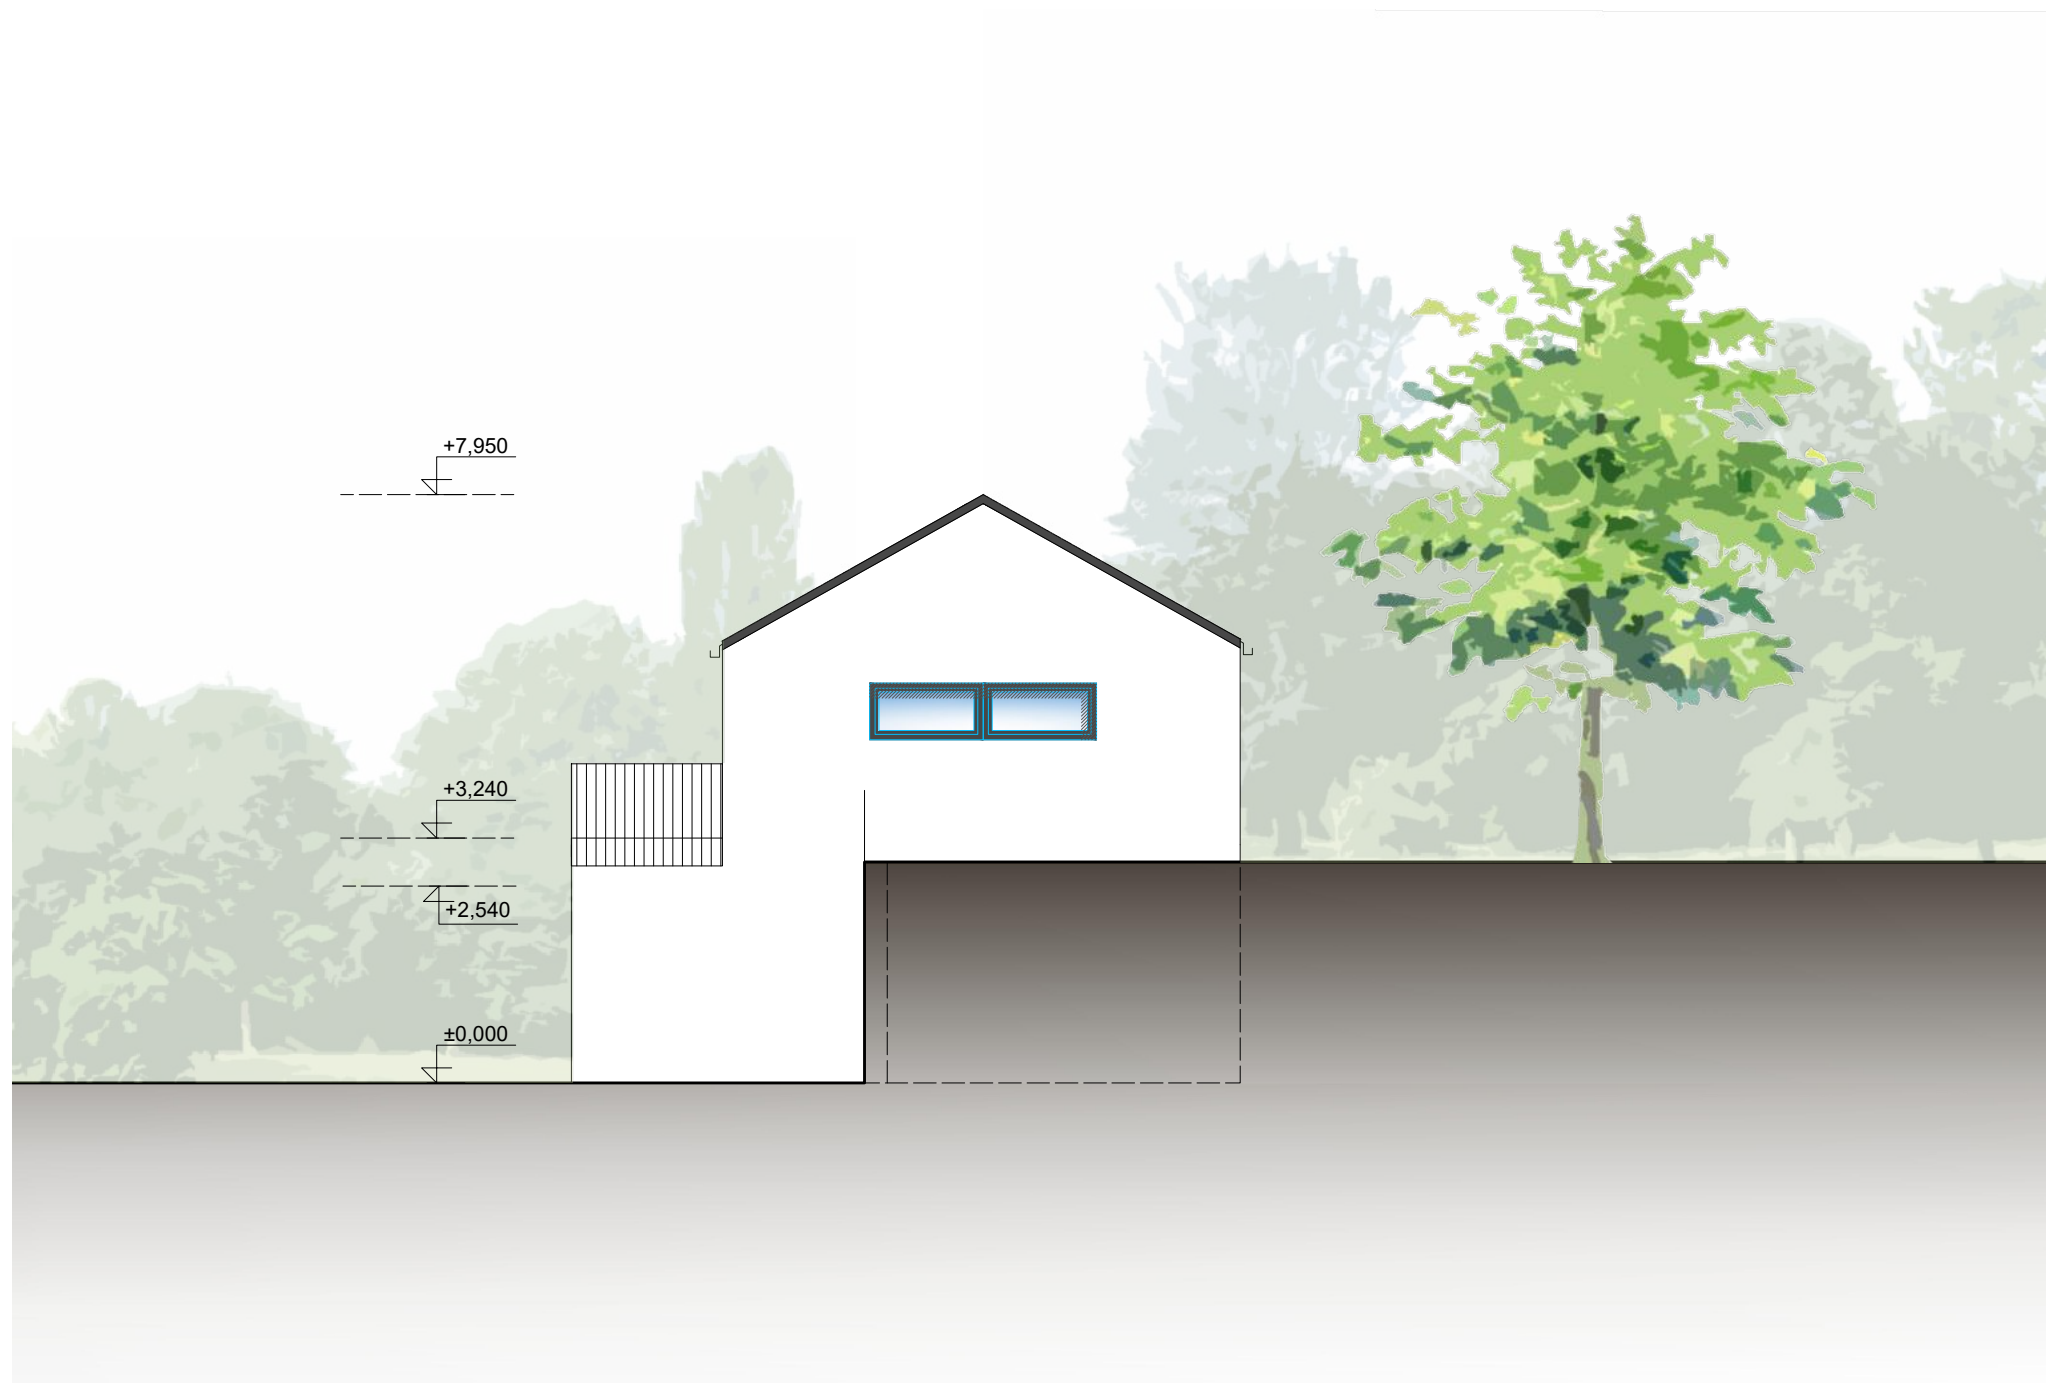

DOMY NA VINICI
investor: DOMY NA VINICI, s. r. o.
MADADORS ARCHITECTS






TYP RD 05

POHLED JIŽNÍ, M 1:100




DOMY NA VINICI
investor: DOMY NA VINICI, s. r. o.
MADADORS ARCHITECTS



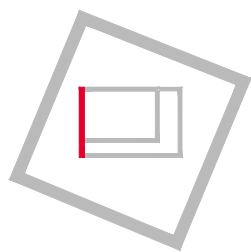

TYP RD 05

POHLED ZÁPADNÍ, M 1:100

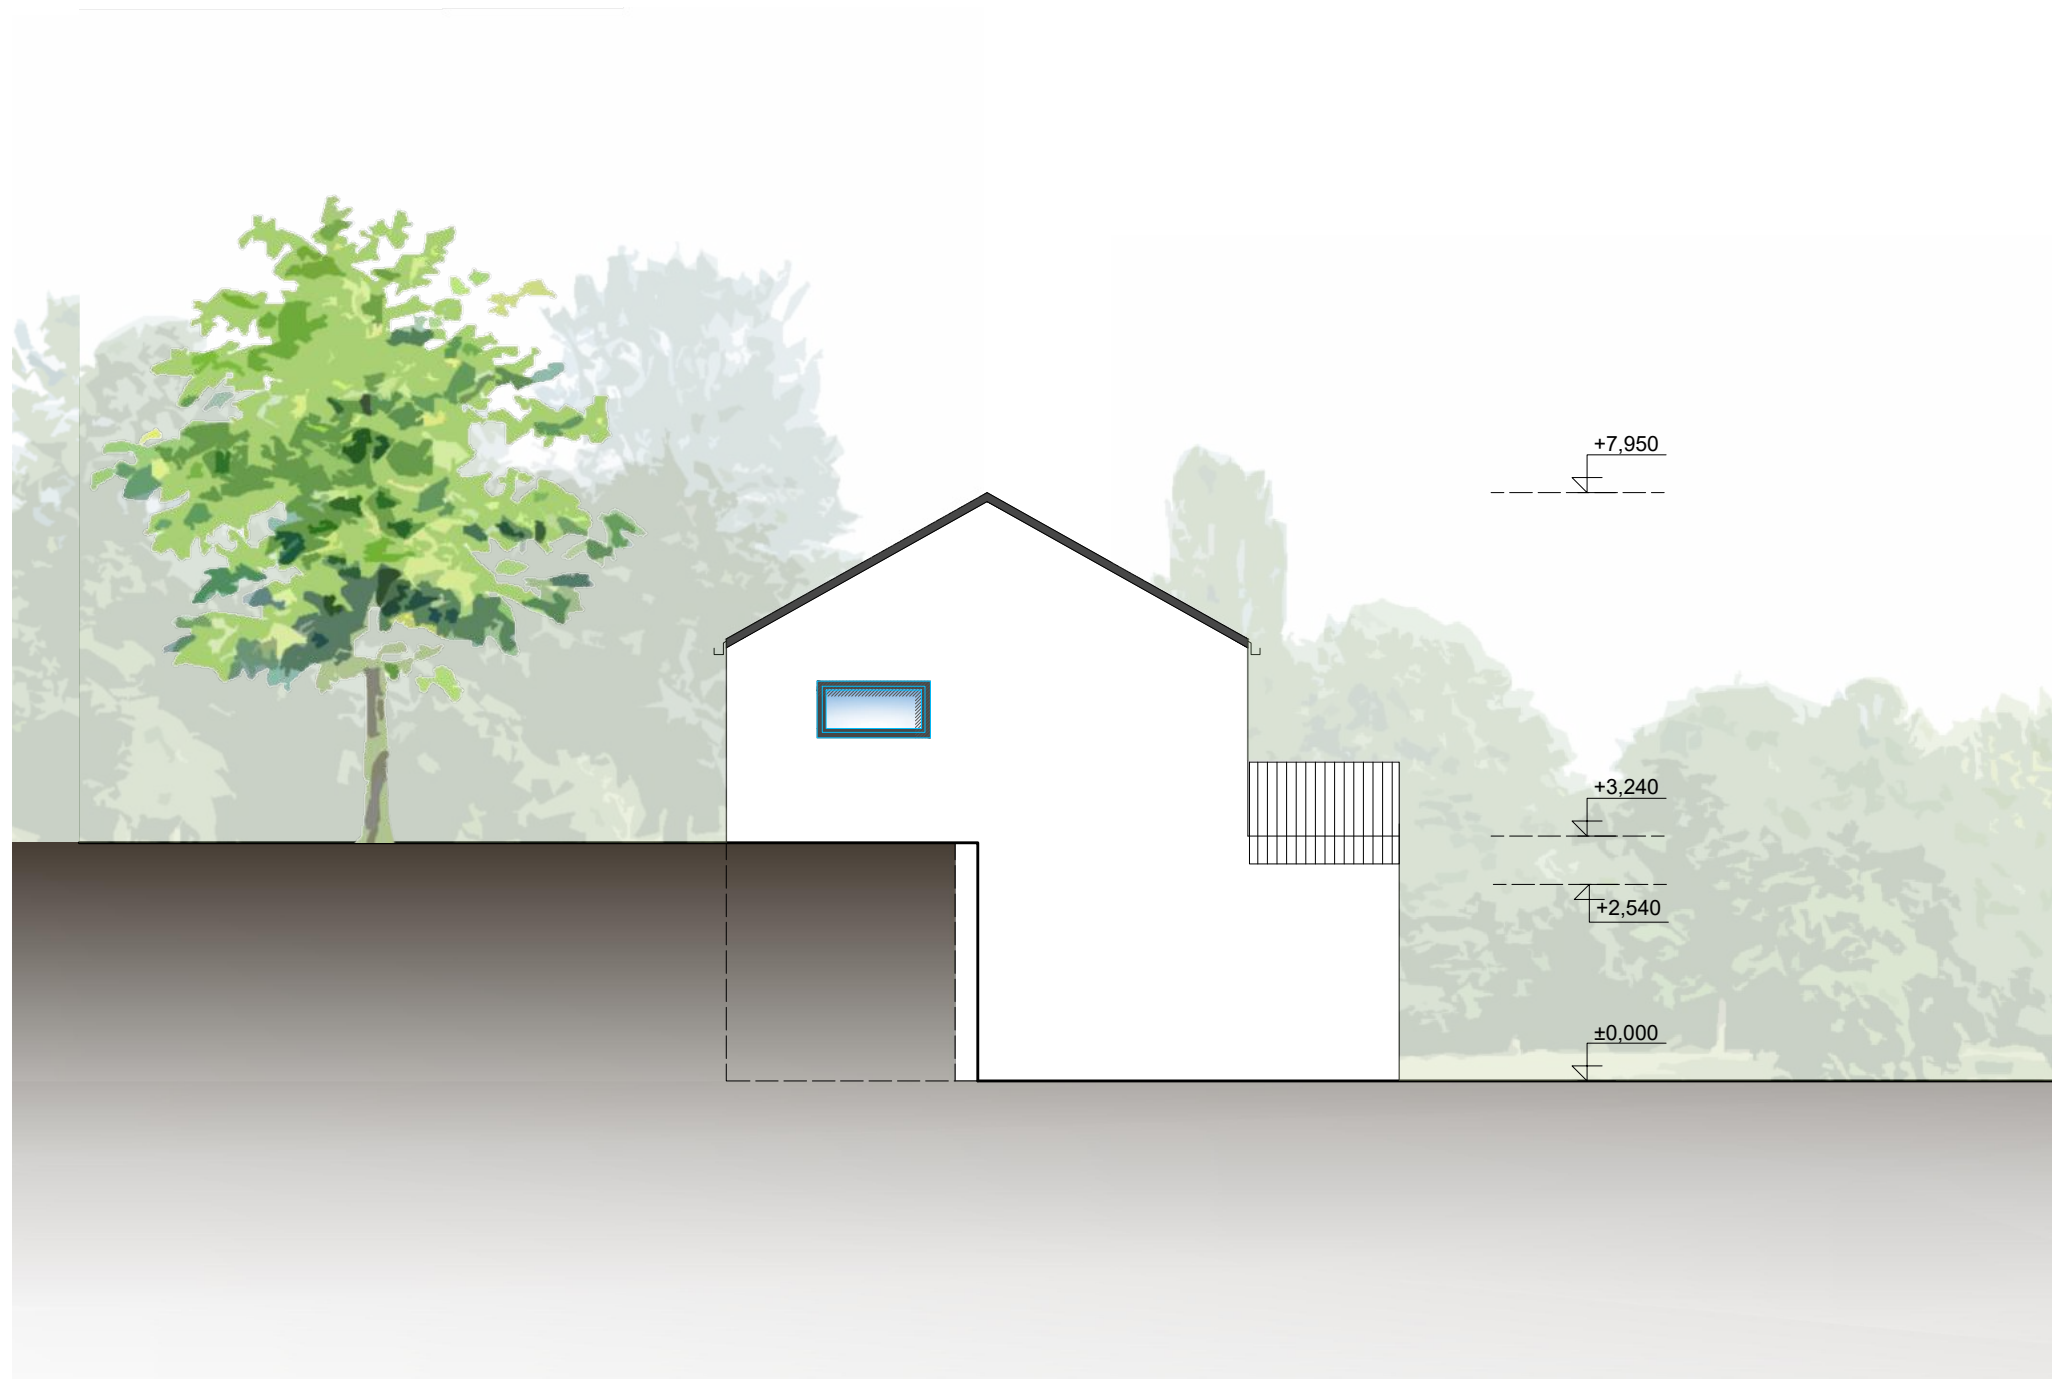

DOMY NA VINICI
investor: DOMY NA VINICI, s. r. o.
MADADORS ARCHITECTS

