


II. ETAPA SITUACE



DOMY NA VINICI
investor: DOMY NA VINICI, s. r. o.
autor: MADADORS ARCHITECTS

MAD

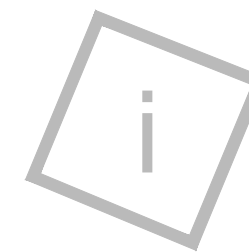

II. ETAPA SITUACE

ZÁKLADNÍ INFORMACE

plocha řešeného území:	8 409 m ²
počet objektů:	7
počet typů RD, VD:	4

LEGENDA

- HRANICE ŘEŠENÉHO ÚZEMÍ
- HRANICE JEDNOTLIVÝCH ETAP
- OBJEKTY RD
- ZPEVNĚNÉ PLOCHY POJÍŽDĚNÉ/POCHOZÍ
- KOMUNIKACE
- ZELEŇ
- HRANICE POZEMKŮ
- DÍLČÍ HRANICE UVNITŘ POZEMKŮ
- VSTUP/VJEZD NA POZEMEK
- STROMY
- PERGOLA POROSTLÁ ZELENÍ

250 m


200

150

100

50

0

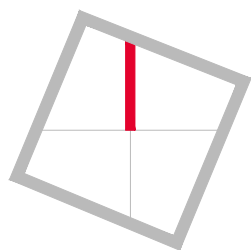

TYP RD 04

PŮDORYS 1NP, M 1:100



TYP RD 04

ZÁKLADNÍ INFORMACE

Dispoziční řešení: 4+KK


Zastavěná plocha: 138,0 m²

užitná plocha 1.NP (bez garáže): 90,5 m²

užitná plocha podkroví: 34,4 m²

užitná plocha garáže: 20,4 m²

užitná plocha celkem: 145,3 m²

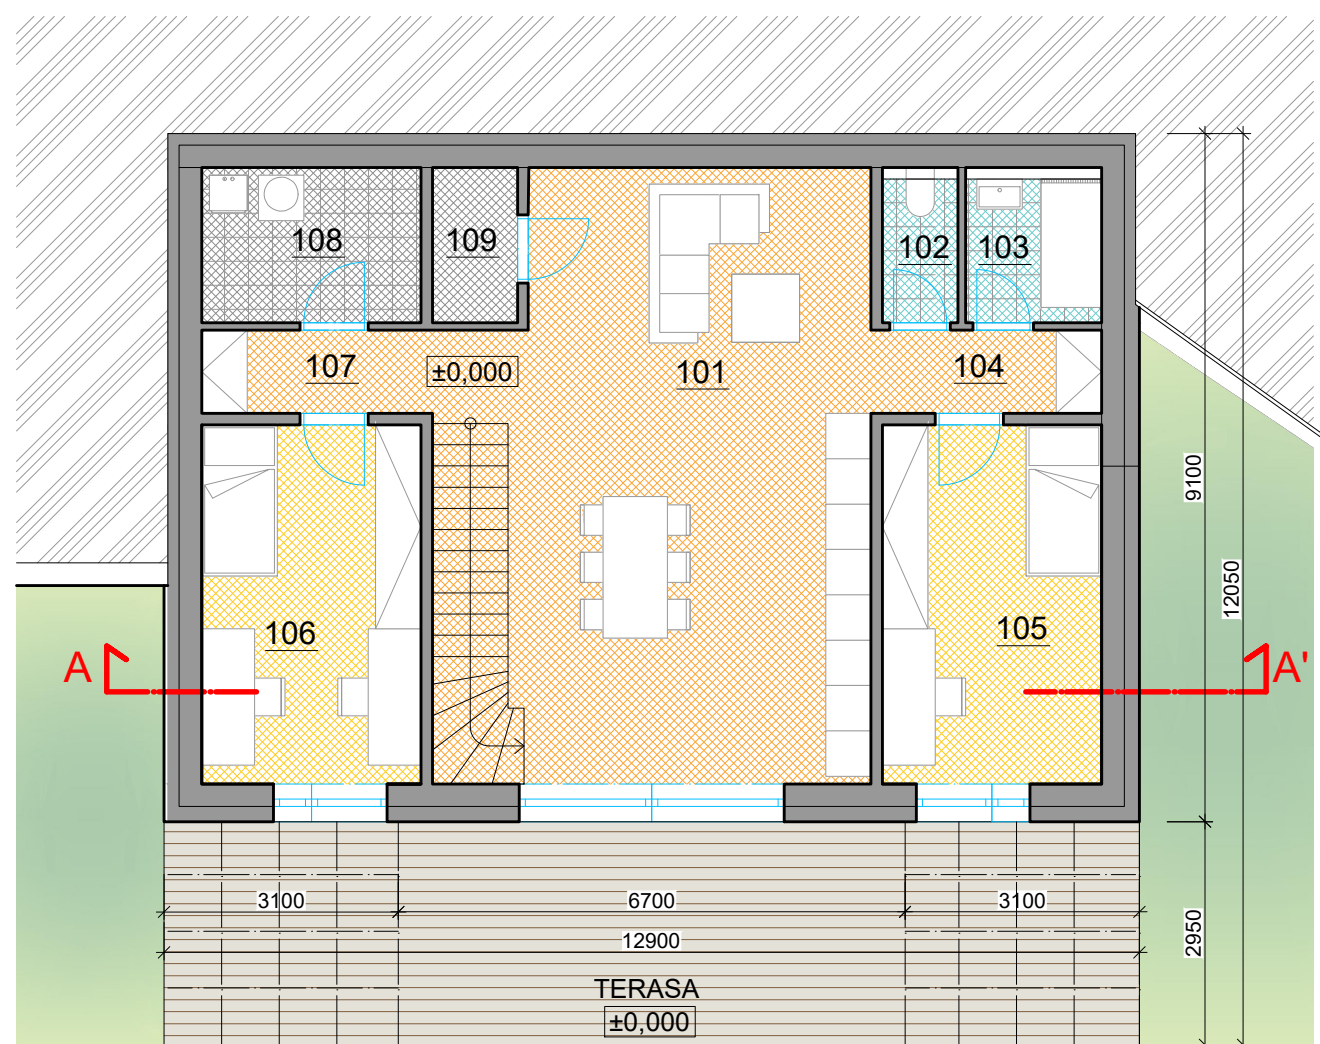


LEGENDA MÍSTNOSTÍ 1NP

OZN.	MÍSTNOST	PLOCHA(m ²)
101	OBÝVACÍ POKOJ	43,0 m ²
102	WC	1,9 m ²
103	KOUPELNA	3,2 m ²
104	CHODBA	3,4 m ²
105	POKOJ	13,9 m ²
106	POKOJ	13,9 m ²
107	CHODBA	3,4 m ²
108	TECH. MÍSTNOST	5,7 m ²
109	SPÍŽ	1,9 m ²




DOMY NA VINICI
investor: DOMY NA VINICI, s. r. o.
MADADORS ARCHITECTS

MAD

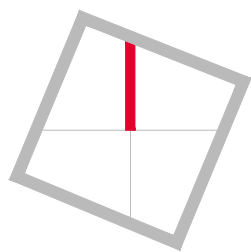

TYP RD 04

PŮDORYS PODKROVÍ, M 1:100

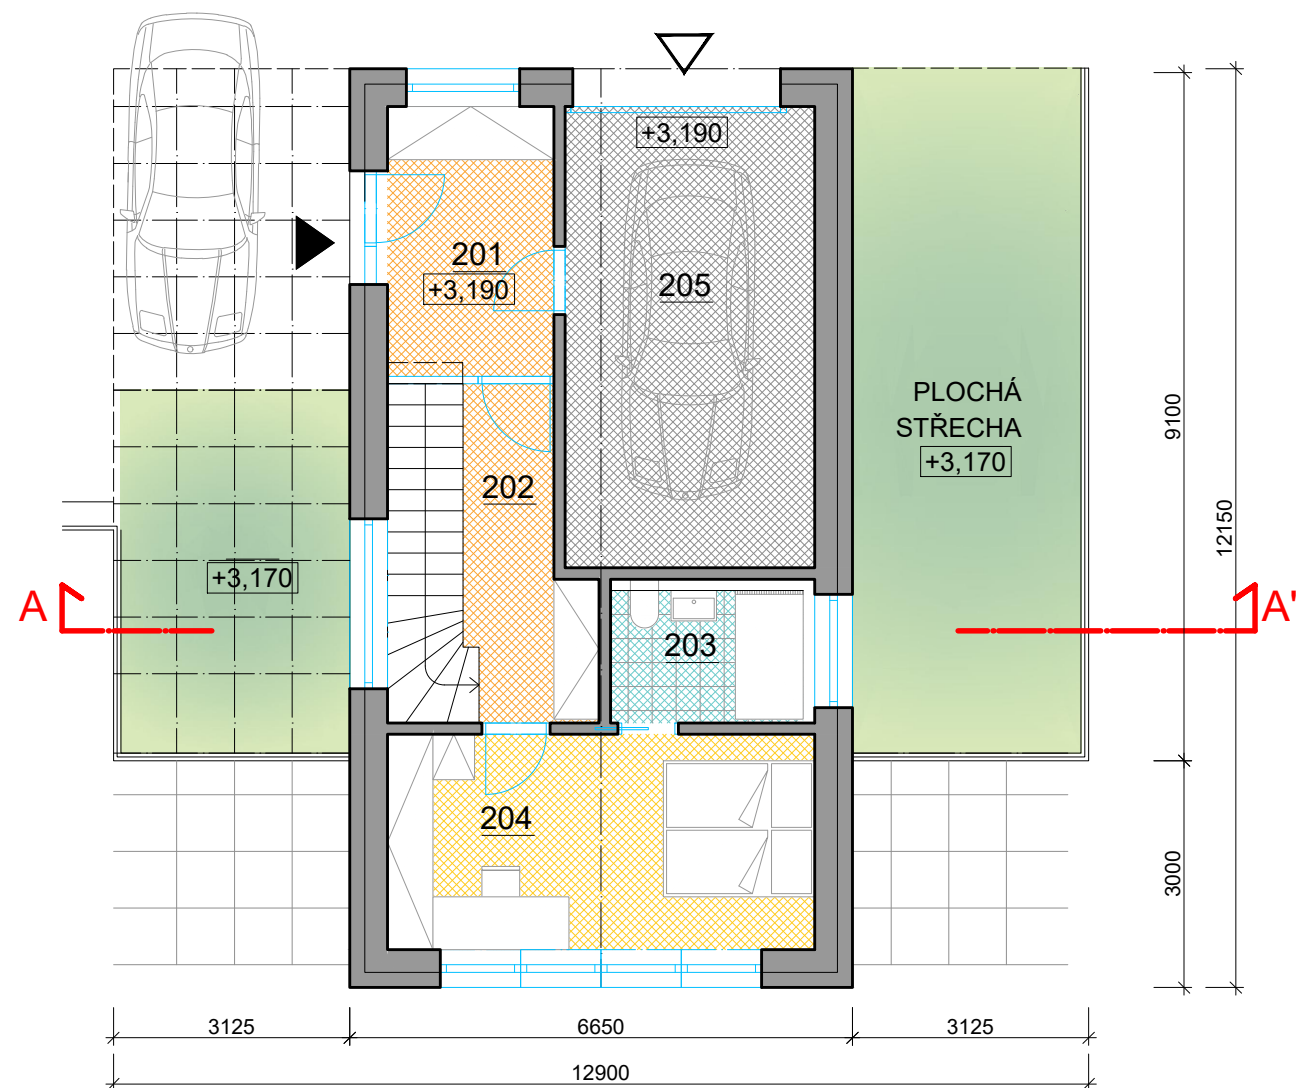


LEGENDA MÍSTNOSTÍ

OZN.	MÍSTNOST	PLOCHA(m ²)
201	ZÁDVEŘÍ	7,4 m ²
202	HALA	6,2 m ²
203	KOUPELNA	4,6 m ²
204	POKOJ	16,2 m ²
205	GARÁŽ	20,4 m ²

SERVISNÍ	SPOLEČENSKÁ	KLIDOVÁ	HYGIEN. ZÁZEMÍ	ZELEŇ	TERASA
----------	-------------	---------	----------------	-------	--------


DOMY NA VINICI
investor: DOMY NA VINICI, s. r. o.
MADADORS ARCHITECTS



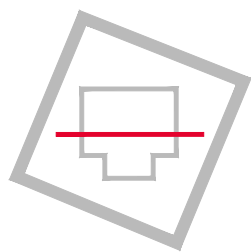

TYP RD 04


ŘEZ A-A', M 1:100

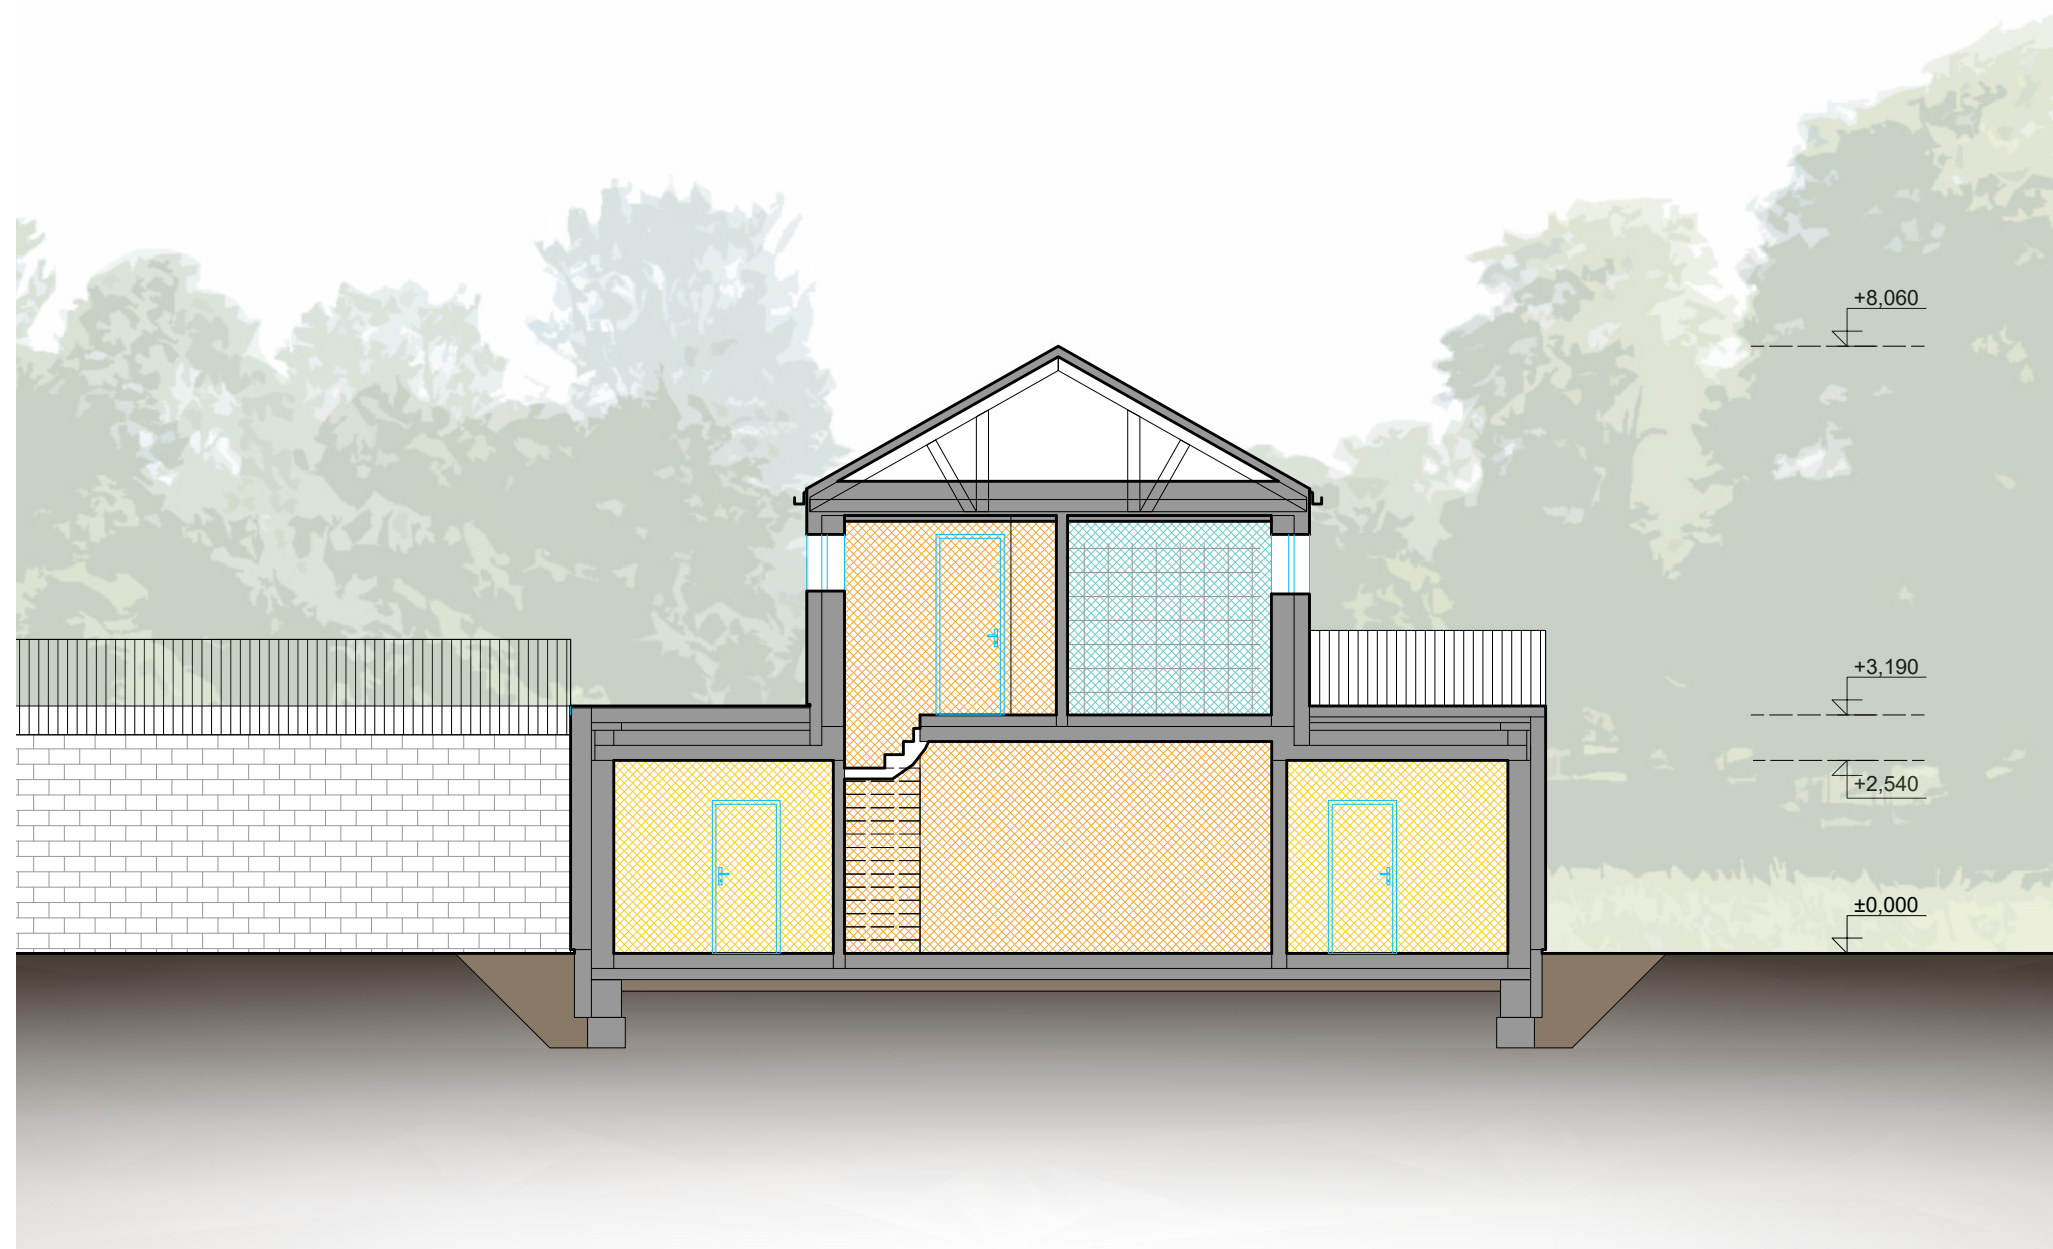


SERVISNI	SPOLEČENSKA	KLIDOVÁ	HYGIEN. ZÁZEMÍ	ZELEŇ	TERASA
----------	-------------	---------	----------------	-------	--------

DOMY NA VINICI
investor: DOMY NA VINICI, s. r. o.
MADADORS ARCHITECTS



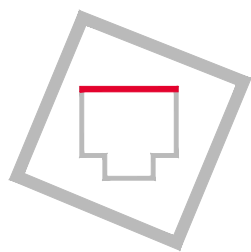

TYP RD 04
POHLED SEVERNÍ, M 1:100

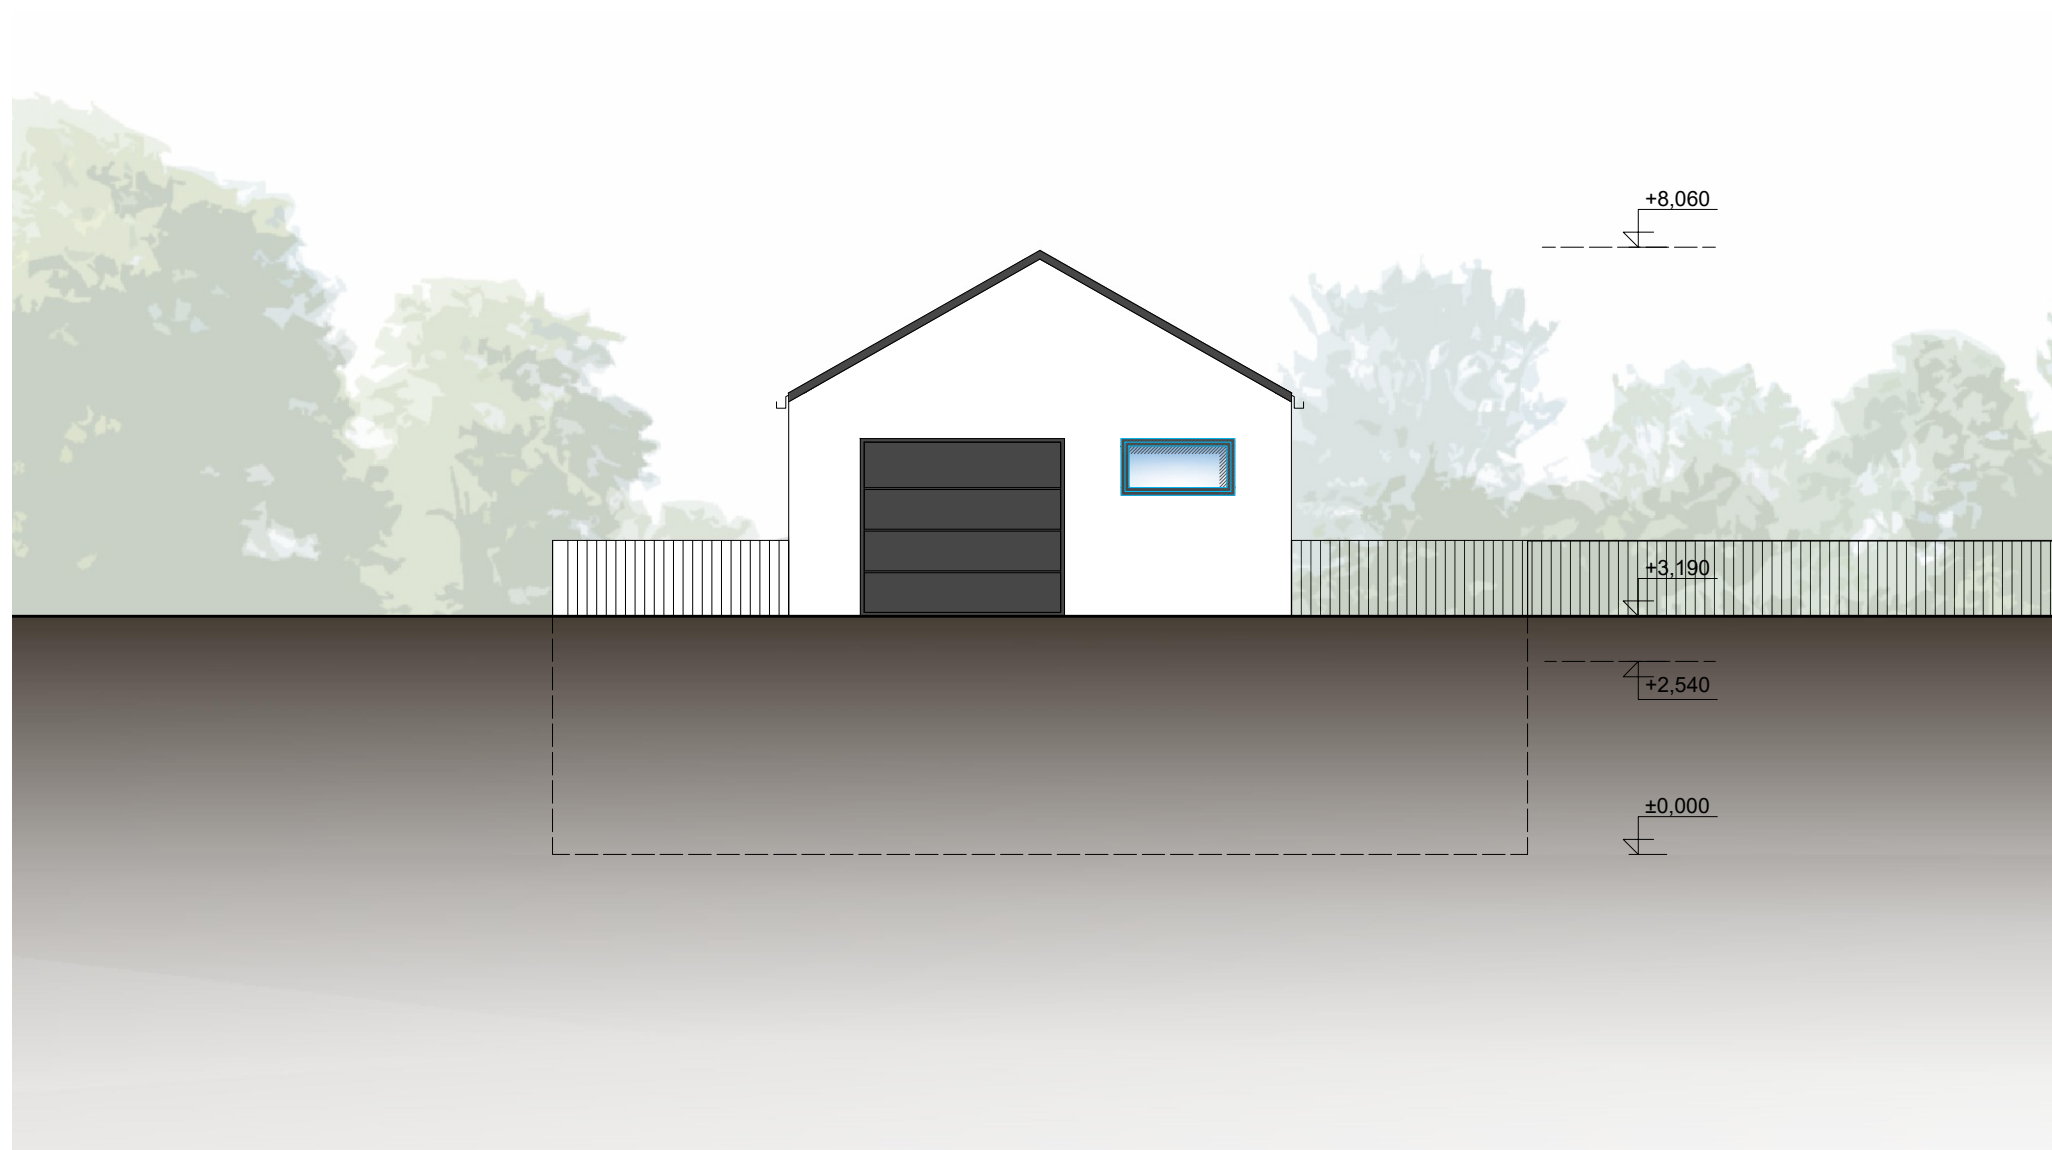


DOMY NA VINICI
investor: DOMY NA VINICI, s. r. o.
MADADORS ARCHITECTS






TYP RD 04

POHLED VÝCHODNÍ, M 1:100

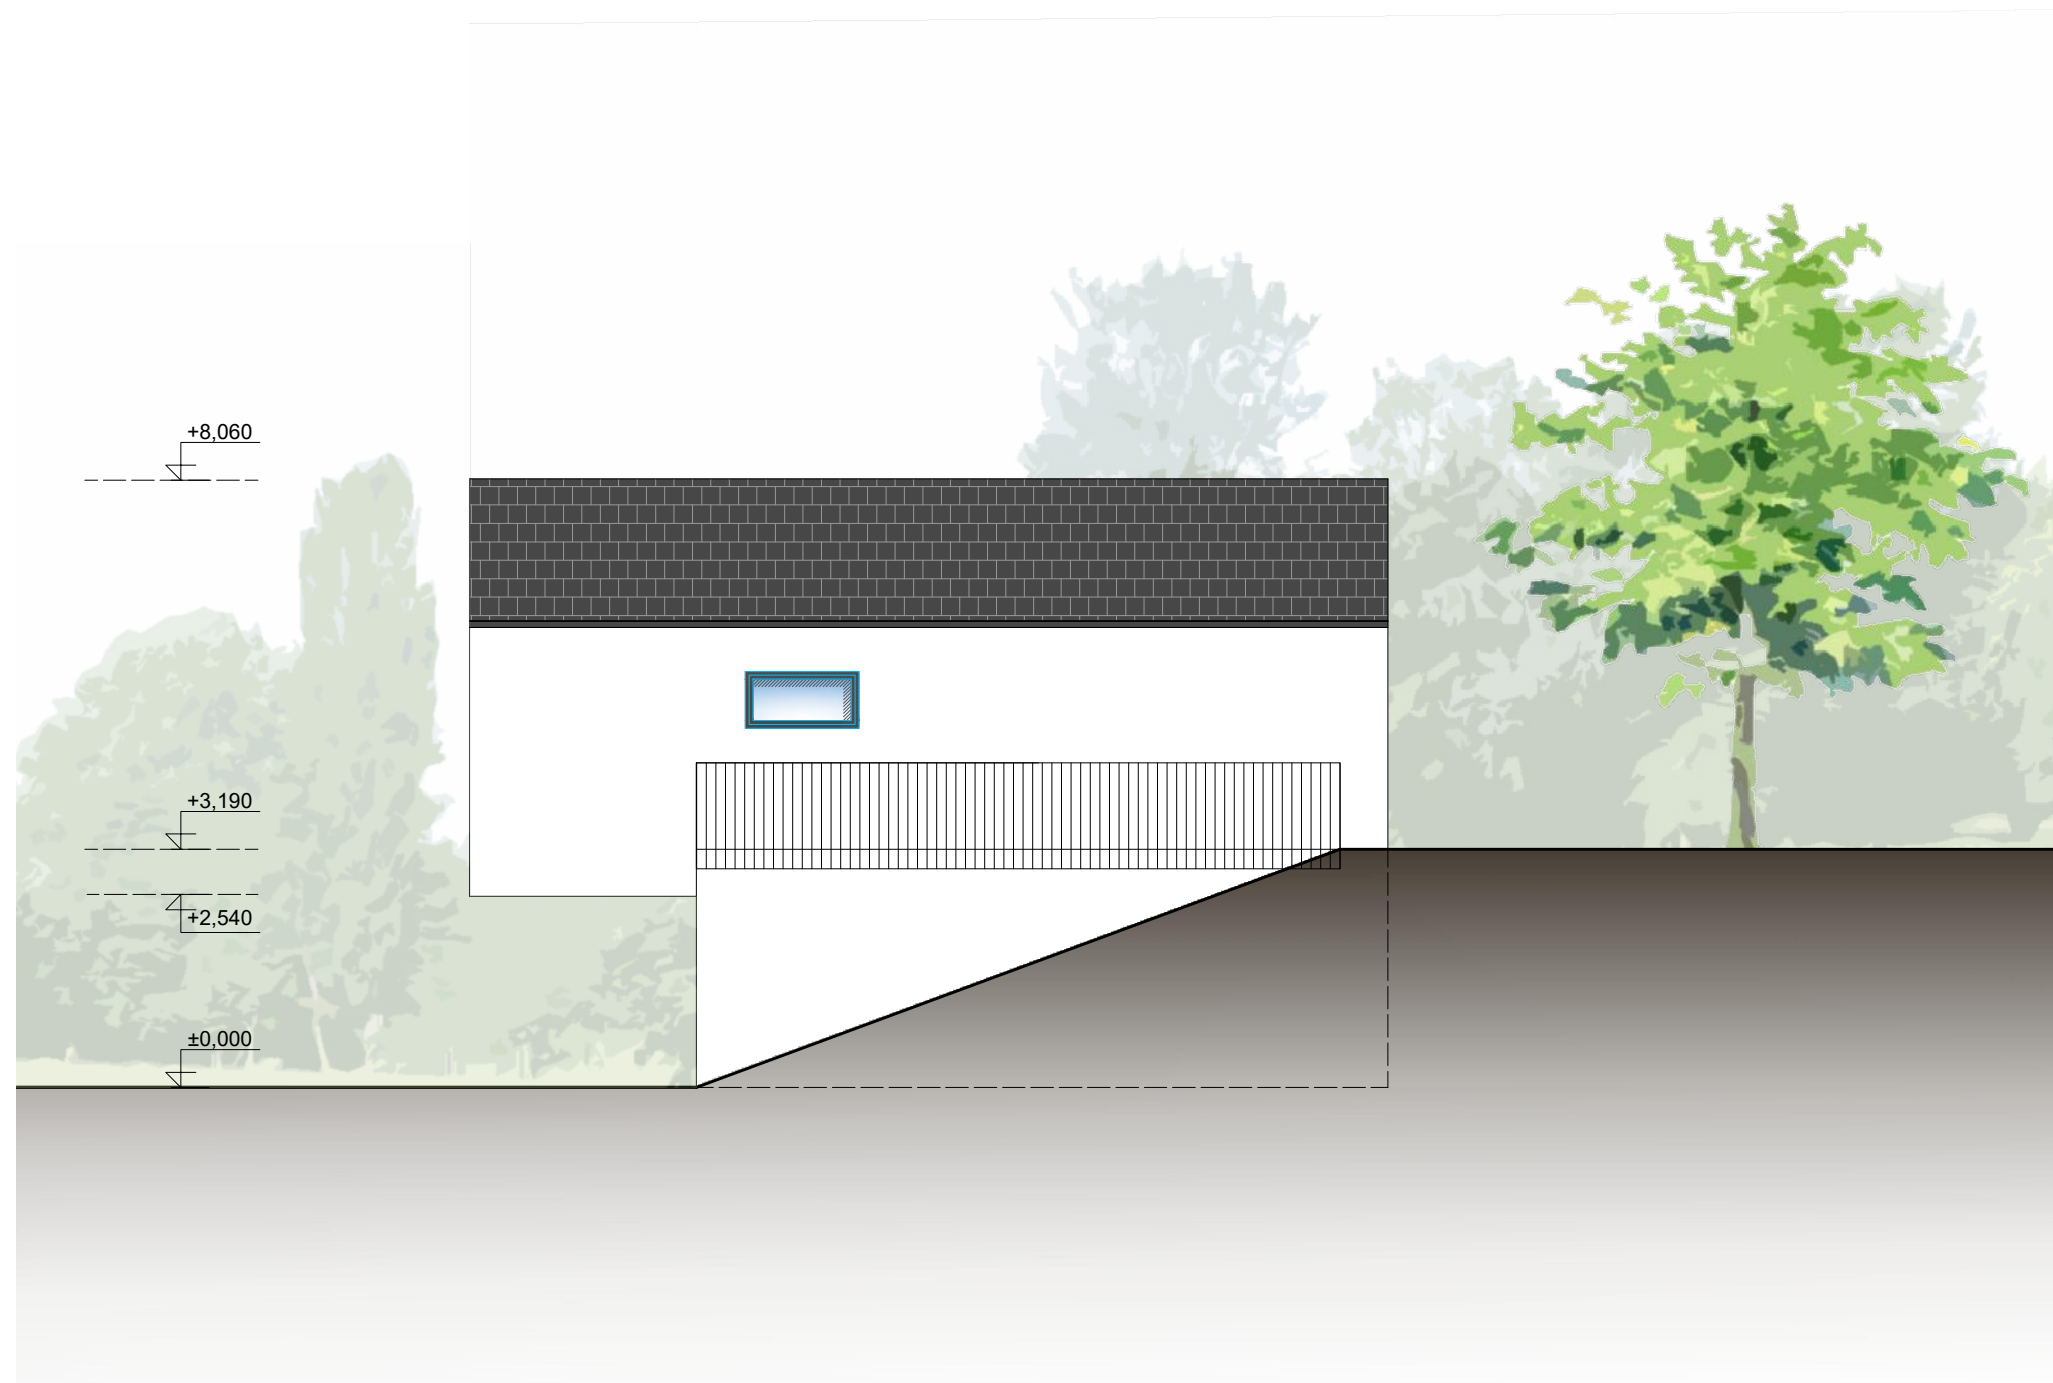

DOMY NA VINICI
investor: DOMY NA VINICI, s. r. o.
MADADORS ARCHITECTS



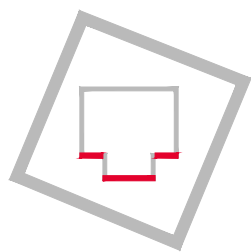


TYP RD 04

POHLED JIŽNÍ, M 1:100



DOMY NA VINICI
investor: DOMY NA VINICI, s. r. o.
MADADORS ARCHITECTS



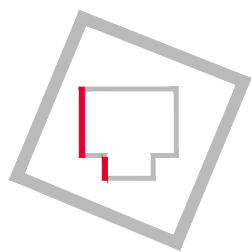


TYP RD 04

POHLED ZÁPADNÍ, M 1:100




DOMY NA VINICI
investor: DOMY NA VINICI, s. r. o.
MADADORS ARCHITECTS



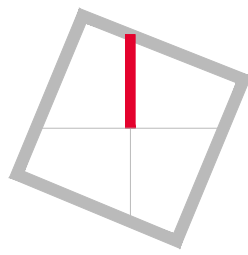

OBJEKT SO13

SITUACE, M 1:250

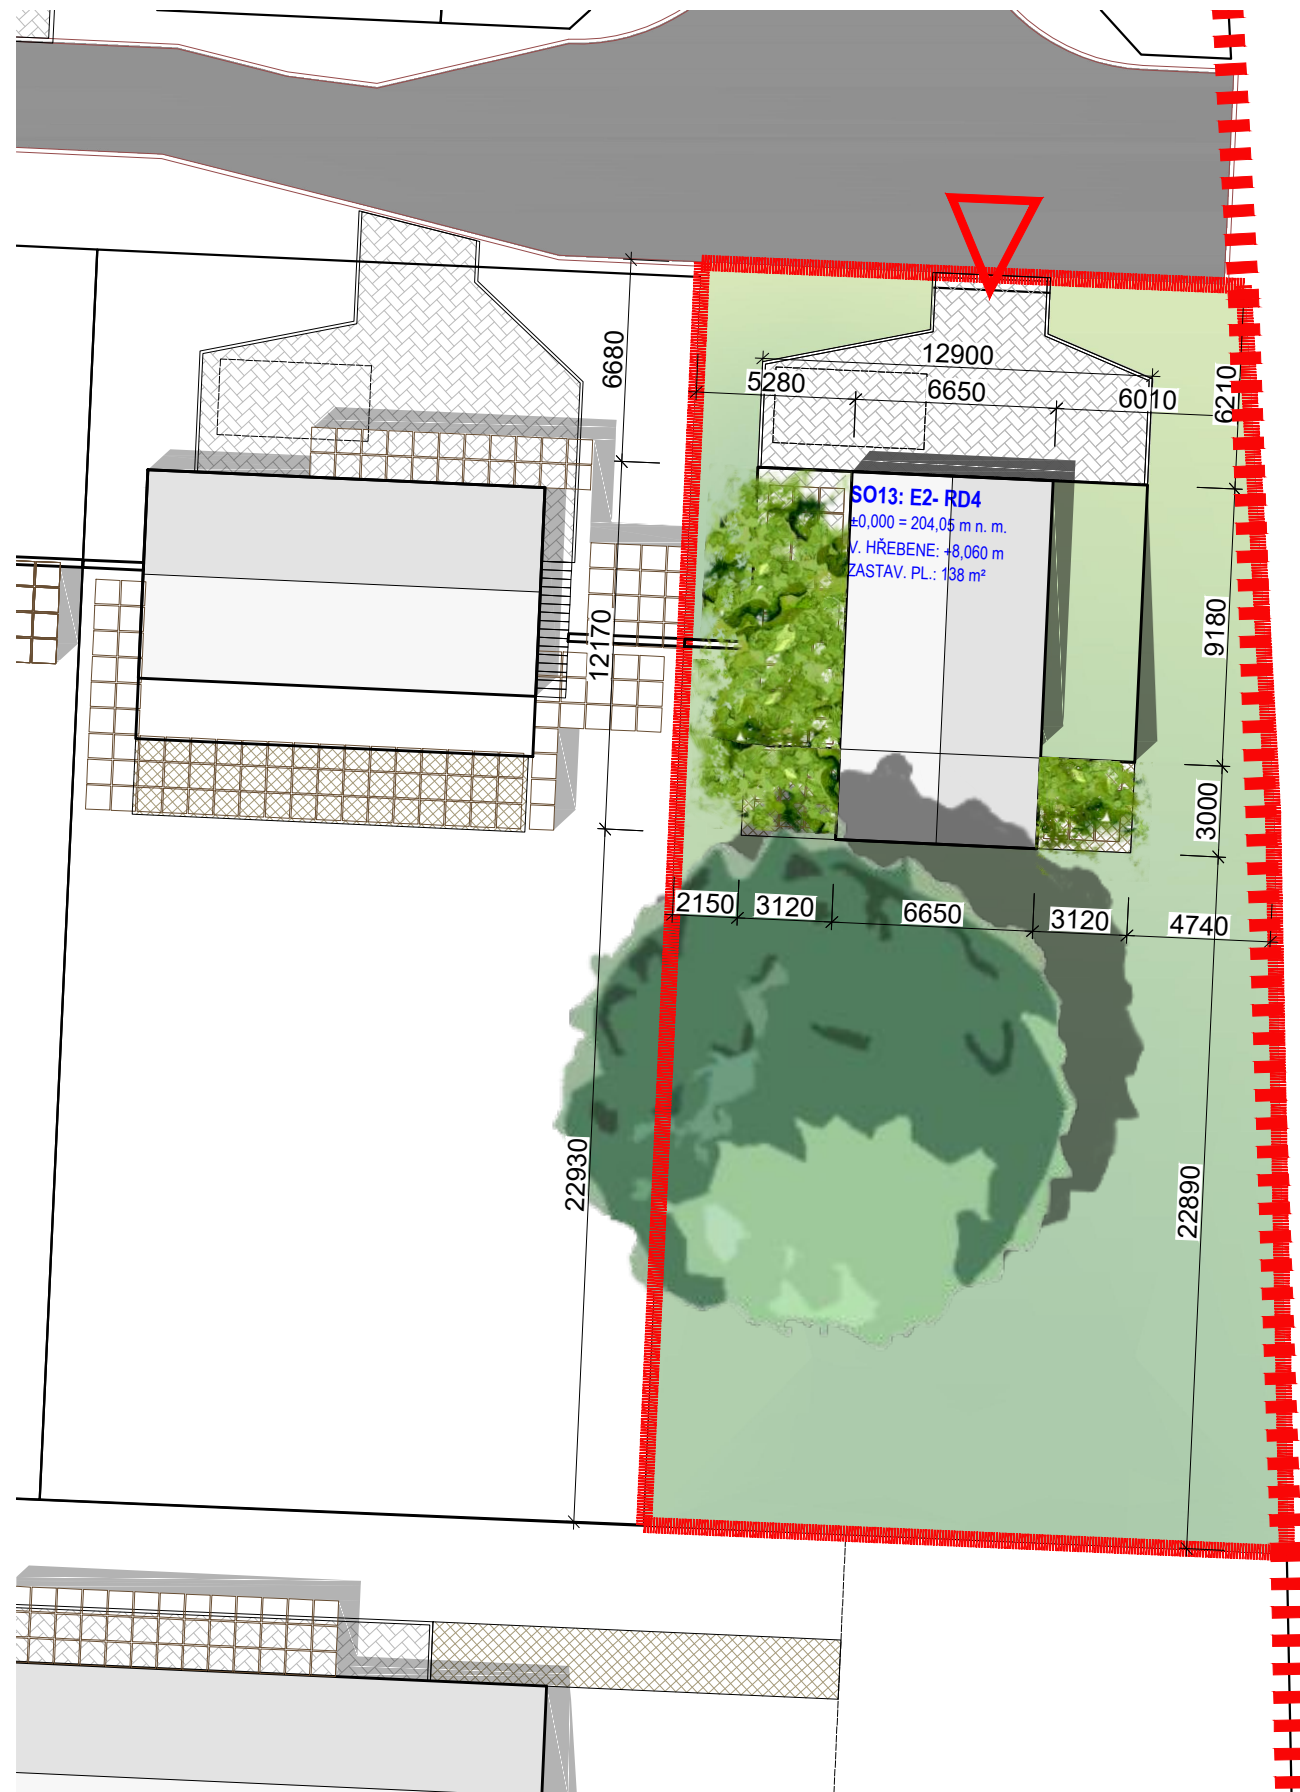


OBJEKT SO13

ZÁKLADNÍ INFORMACE

ZÁKLADNÍ INFORMACE

plocha pozemku:	827,0 m ²
zpevněné plochy:	63,7 m ²
umístěný typ:	RD4
zastavěná plocha:	138,0 m ²
užitná plocha 1.NP:	90,5 m ²
užitná plocha podkroví:	34,4 m ²
užitná plocha garáže:	20,4 m ²
užitná plocha celkem (včetně garáže):	145,3 m ²

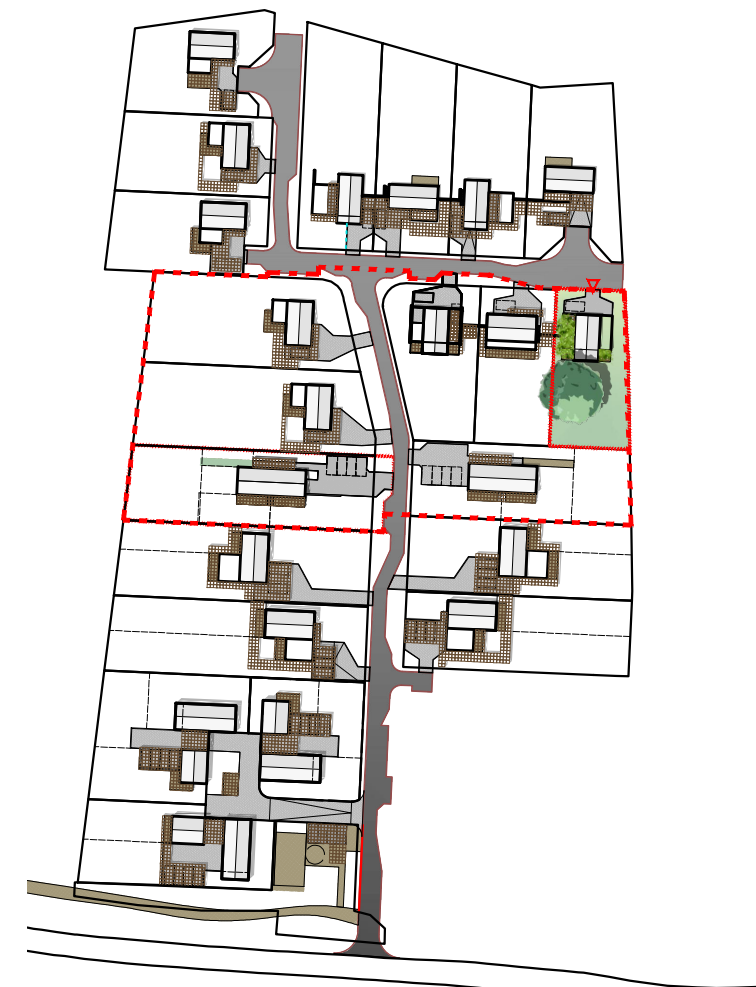

DOMY NA VINICI
investor: DOMY NA VINICI, s. r. o.
autor: MADADORS ARCHITECTS

