


TYP VD2 - SO16

PŮDORYS 1NP, 1:100

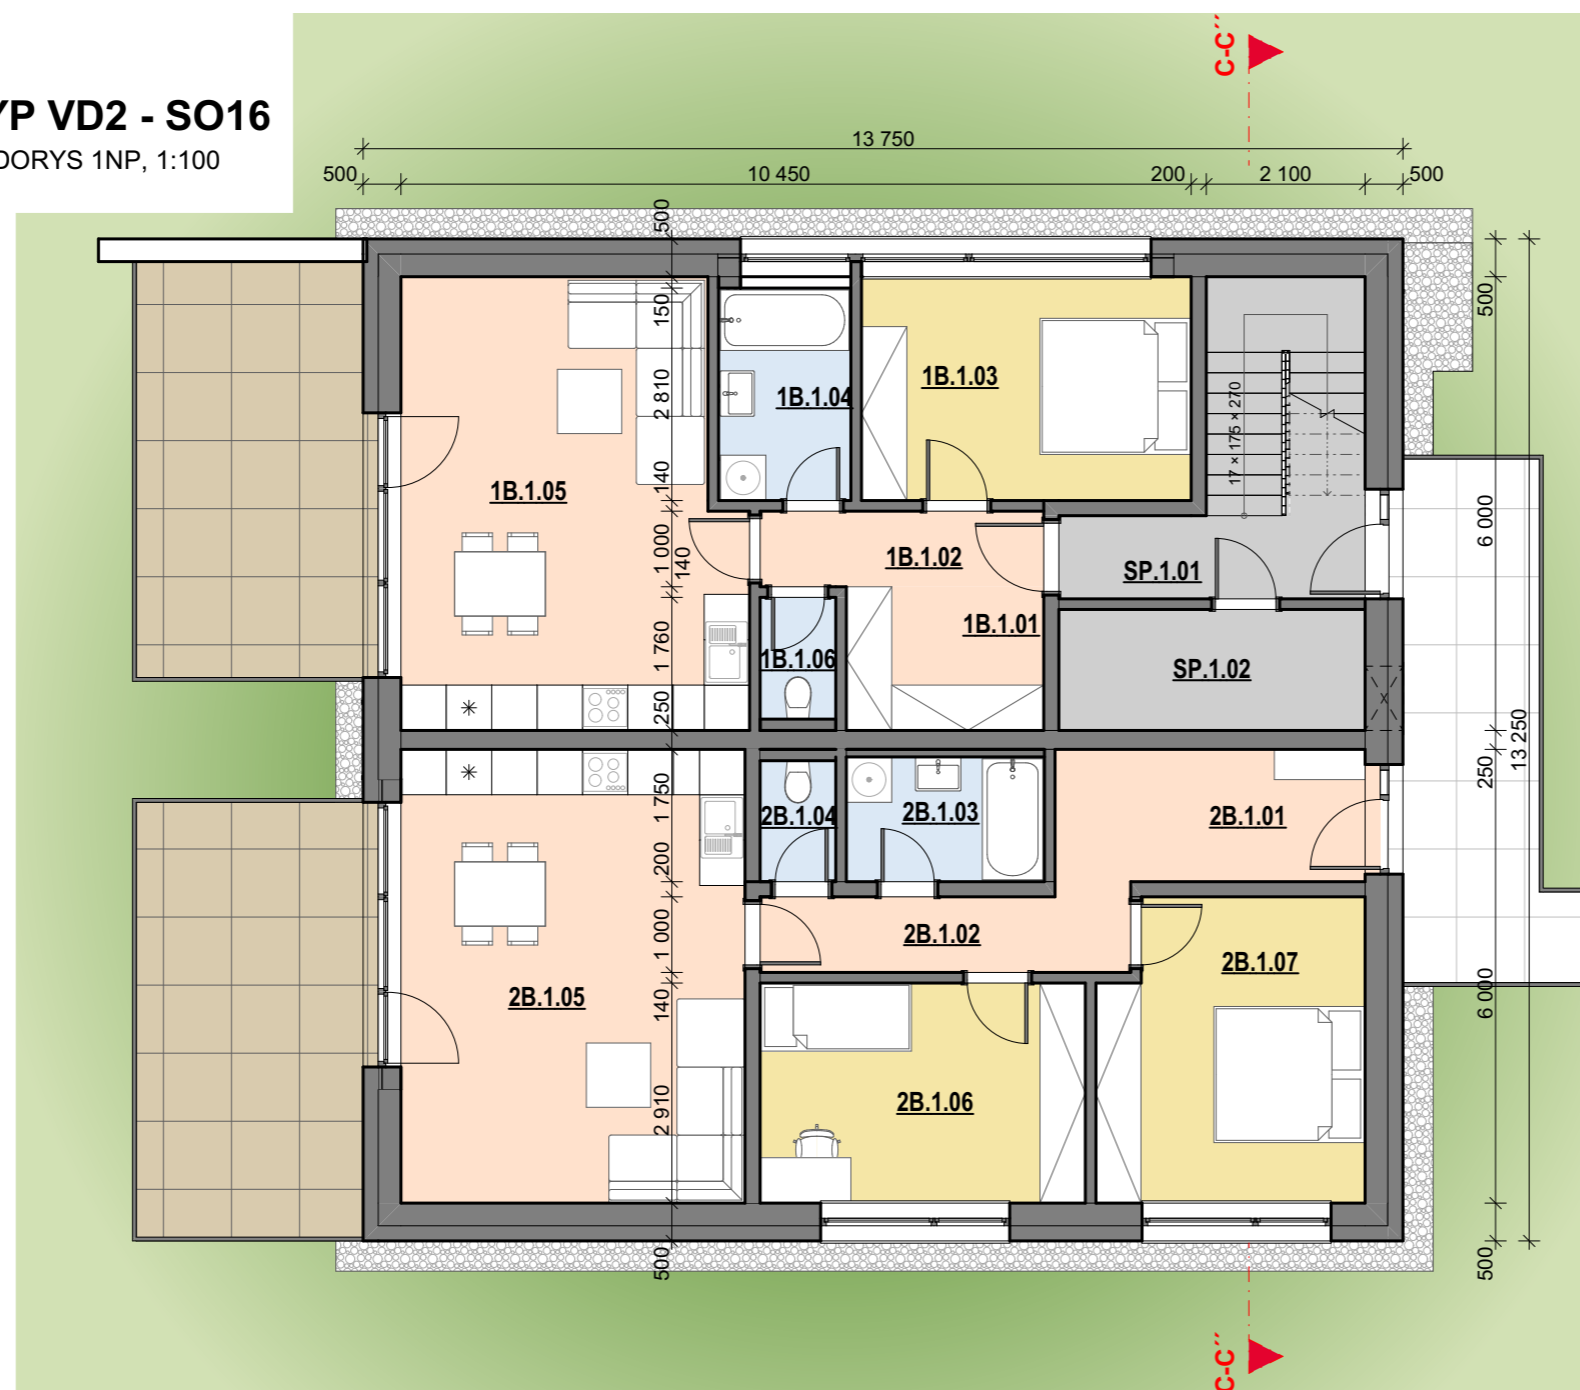

LEGENDA MÍSTNOSTÍ 1.NP


OZN.	NÁZEV MÍSTNOSTI	PLOCHA (M2)
BYT 1B		
1B.1.01	ŠATNA	4,96
1B.1.02	CHODBA	3,75
1B.1.03	LOŽNICE	12,91
1B.1.04	KOUPELNA	5,14
1B.1.05	HLAVNÍ OBYTNÝ PROSTOR	25,95
1B.1.06	WC	1,76
SPOLEČNÉ PROSTORY		
SP.1.01	SCHODIŠTĚ	11,09
SP.1.02	TECH. MÍSTNOST	6,48

OZN.	NÁZEV MÍSTNOSTI	PLOCHA (M2)
BYT 2B		
2B.1.01	ŠATNA	5,64
2B.1.02	CHODBA	6,85
2B.1.03	KOUPELNA	4,33
2B.1.04	WC	1,76
2B.1.05	HLAVNÍ OBYTNÝ PROSTOR	27,30
2B.1.06	LOŽNICE	12,51
2B.1.07	LOŽNICE	13,73

SERVISNÍ	SPOLEČENSKÁ	KLIDOVÁ	HYGIEN. ZÁZEMÍ	ZELEŇ	TERASA
----------	-------------	---------	----------------	-------	--------

DOMY NA VINICI
investor: DOMY NA VINICI, s.r.o.
MADADORS ARCHITECTS

MAD

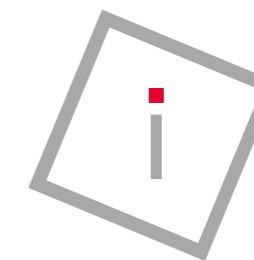

SO 16

ZÁKLADNÍ INFORMACE

DISPOZIČNÍ ŘEŠENÍ : 2+kk, 3+kk, 4+kk
ZASTAVĚNÁ PLOCHA: 182,2 m²


SPOLEČNÉ ČÁSTI DOMU:
UŽITNÁ PLOCHA 1.NP: 17,6 m²
PODLAHOVÁ PLOCHA 1.NP: 18,2 m²
SPOLEČNÉ ČÁSTI DOMU VE VÝLUČNÉM
UŽÍVÁNÍ VLASTNÍKA (TERASA 3B) 57,1 m²

BYT 1B
UŽITNÁ PLOCHA: 54,5 m²
(BEZ TERASY)
PODLAHOVÁ PLOCHA: 56,8 m²
(BEZ TERASY)
PLOCHA ZAHRADY: 432 m²
1x PARKOVACÍ STÁNÍ: 16 m²

BYT 2B
UŽITNÁ PLOCHA: 72,1 m²
(BEZ TERASY)
PODLAHOVÁ PLOCHA: 76,5 m²
(BEZ TERASY)
PLOCHA ZAHRADY: 422 m²
2x PARKOVACÍ STÁNÍ: 28 m²


BYT 3B
UŽITNÁ PLOCHA: 88,3 m²
(BEZ TERASY)
PODLAHOVÁ PLOCHA: 92,4 m²
(BEZ TERASY)
PLOCHA ZAHRADY: 137 m²
2x PARKOVACÍ STÁNÍ: 30 m²

Výpočet ploch proveden dle zákona č. 89/2012 Sb.,
v souladu s Nařízením vlády č. 366/2013 Sb.

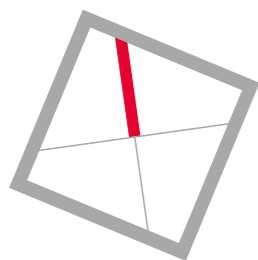

TYP VD2 - SO16

PŮDORYS 2NP, 1:100

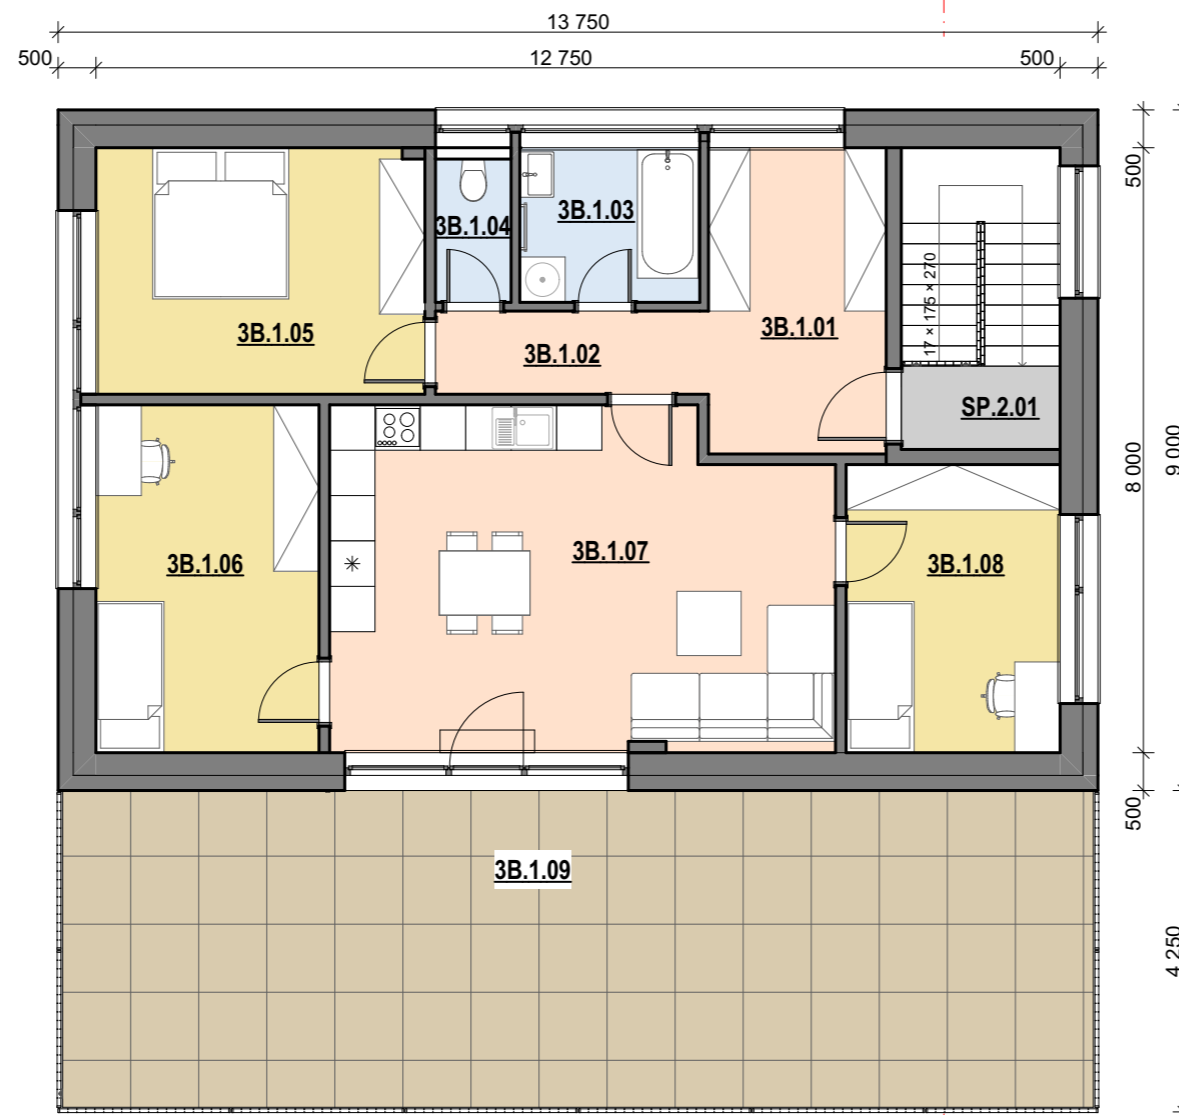

LEGENDA MÍSTNOSTÍ 2.NP

OZN.	NÁZEV MÍSTNOSTI	PLOCHA (M2)
BYT 3B		
3B.1.01	ŠATNA	9,52
3B.1.02	CHODBA	3,97
3B.1.03	KOUPELNA	4,87
3B.1.04	WC	2,05
3B.1.05	LOŽNICE	14,18
3B.1.06	POKOJ	13,57
3B.1.07	HLAVNÍ OBYTNÝ PROSTOR	29,34
3B.1.08	POKOJ	10,78
3B.1.09	TERASA	57,11
SPOLEČNÉ PROSTORY		
SP.2.01	SCHODIŠTĚ	2,31


SERVISNÍ	SPOLEČENSKÁ	KLIDOVÁ	HYGIEN. ZÁZEMÍ	ZELEŇ	TERASA
----------	-------------	---------	----------------	-------	--------

DOMY NA VINICI

investor: DOMY NA VINICI, s.r.o.

MADADORS ARCHITECTS

MAD

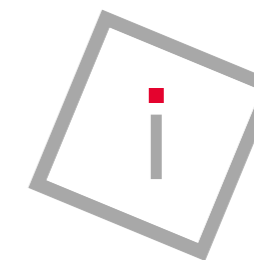

SO 16

ZÁKLADNÍ INFORMACE

DISPOZIČNÍ ŘEŠENÍ : 2+kk, 3+kk, 4+kk
 ZASTAVĚNÁ PLOCHA: 182,2 m²

SPOLEČNÉ ČÁSTI DOMU:

UŽITNÁ PLOCHA 2.NP: 2,3 m²
 PODLAHOVÁ PLOCHA 2.NP: 2,3 m²
 SPOLEČNÉ ČÁSTI DOMU VE VÝLUČNÉM
 UŽÍVÁNÍ VLASTNÍKA (TERASA 3B) 57,1 m²

BYT 1B

UŽITNÁ PLOCHA: 54,5 m²
 (BEZ TERASY)
 PODLAHOVÁ PLOCHA: 56,8 m²
 (BEZ TERASY)
 PLOCHA ZAHRADY: 432 m²
 1x PARKOVACÍ STÁNÍ: 16 m²


BYT 2B

UŽITNÁ PLOCHA: 72,1 m²
 (BEZ TERASY)
 PODLAHOVÁ PLOCHA: 76,5 m²
 (BEZ TERASY)
 PLOCHA ZAHRADY: 422 m²
 2x PARKOVACÍ STÁNÍ: 28 m²

BYT 3B


UŽITNÁ PLOCHA: 88,3 m²
 (BEZ TERASY)
 PODLAHOVÁ PLOCHA: 92,4 m²
 (BEZ TERASY)
 PLOCHA ZAHRADY: 137 m²
 2x PARKOVACÍ STÁNÍ: 30 m²

Výpočet ploch proveden dle zákona č. 89/2012 Sb.,
 v souladu s Nařízením vlády č. 366/2013 Sb.

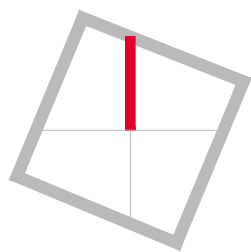


OBJEKT SO16

SITUACE, M 1:250

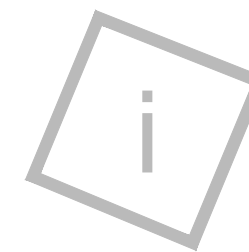

OBJEKT SO16

ZÁKLADNÍ INFORMACE

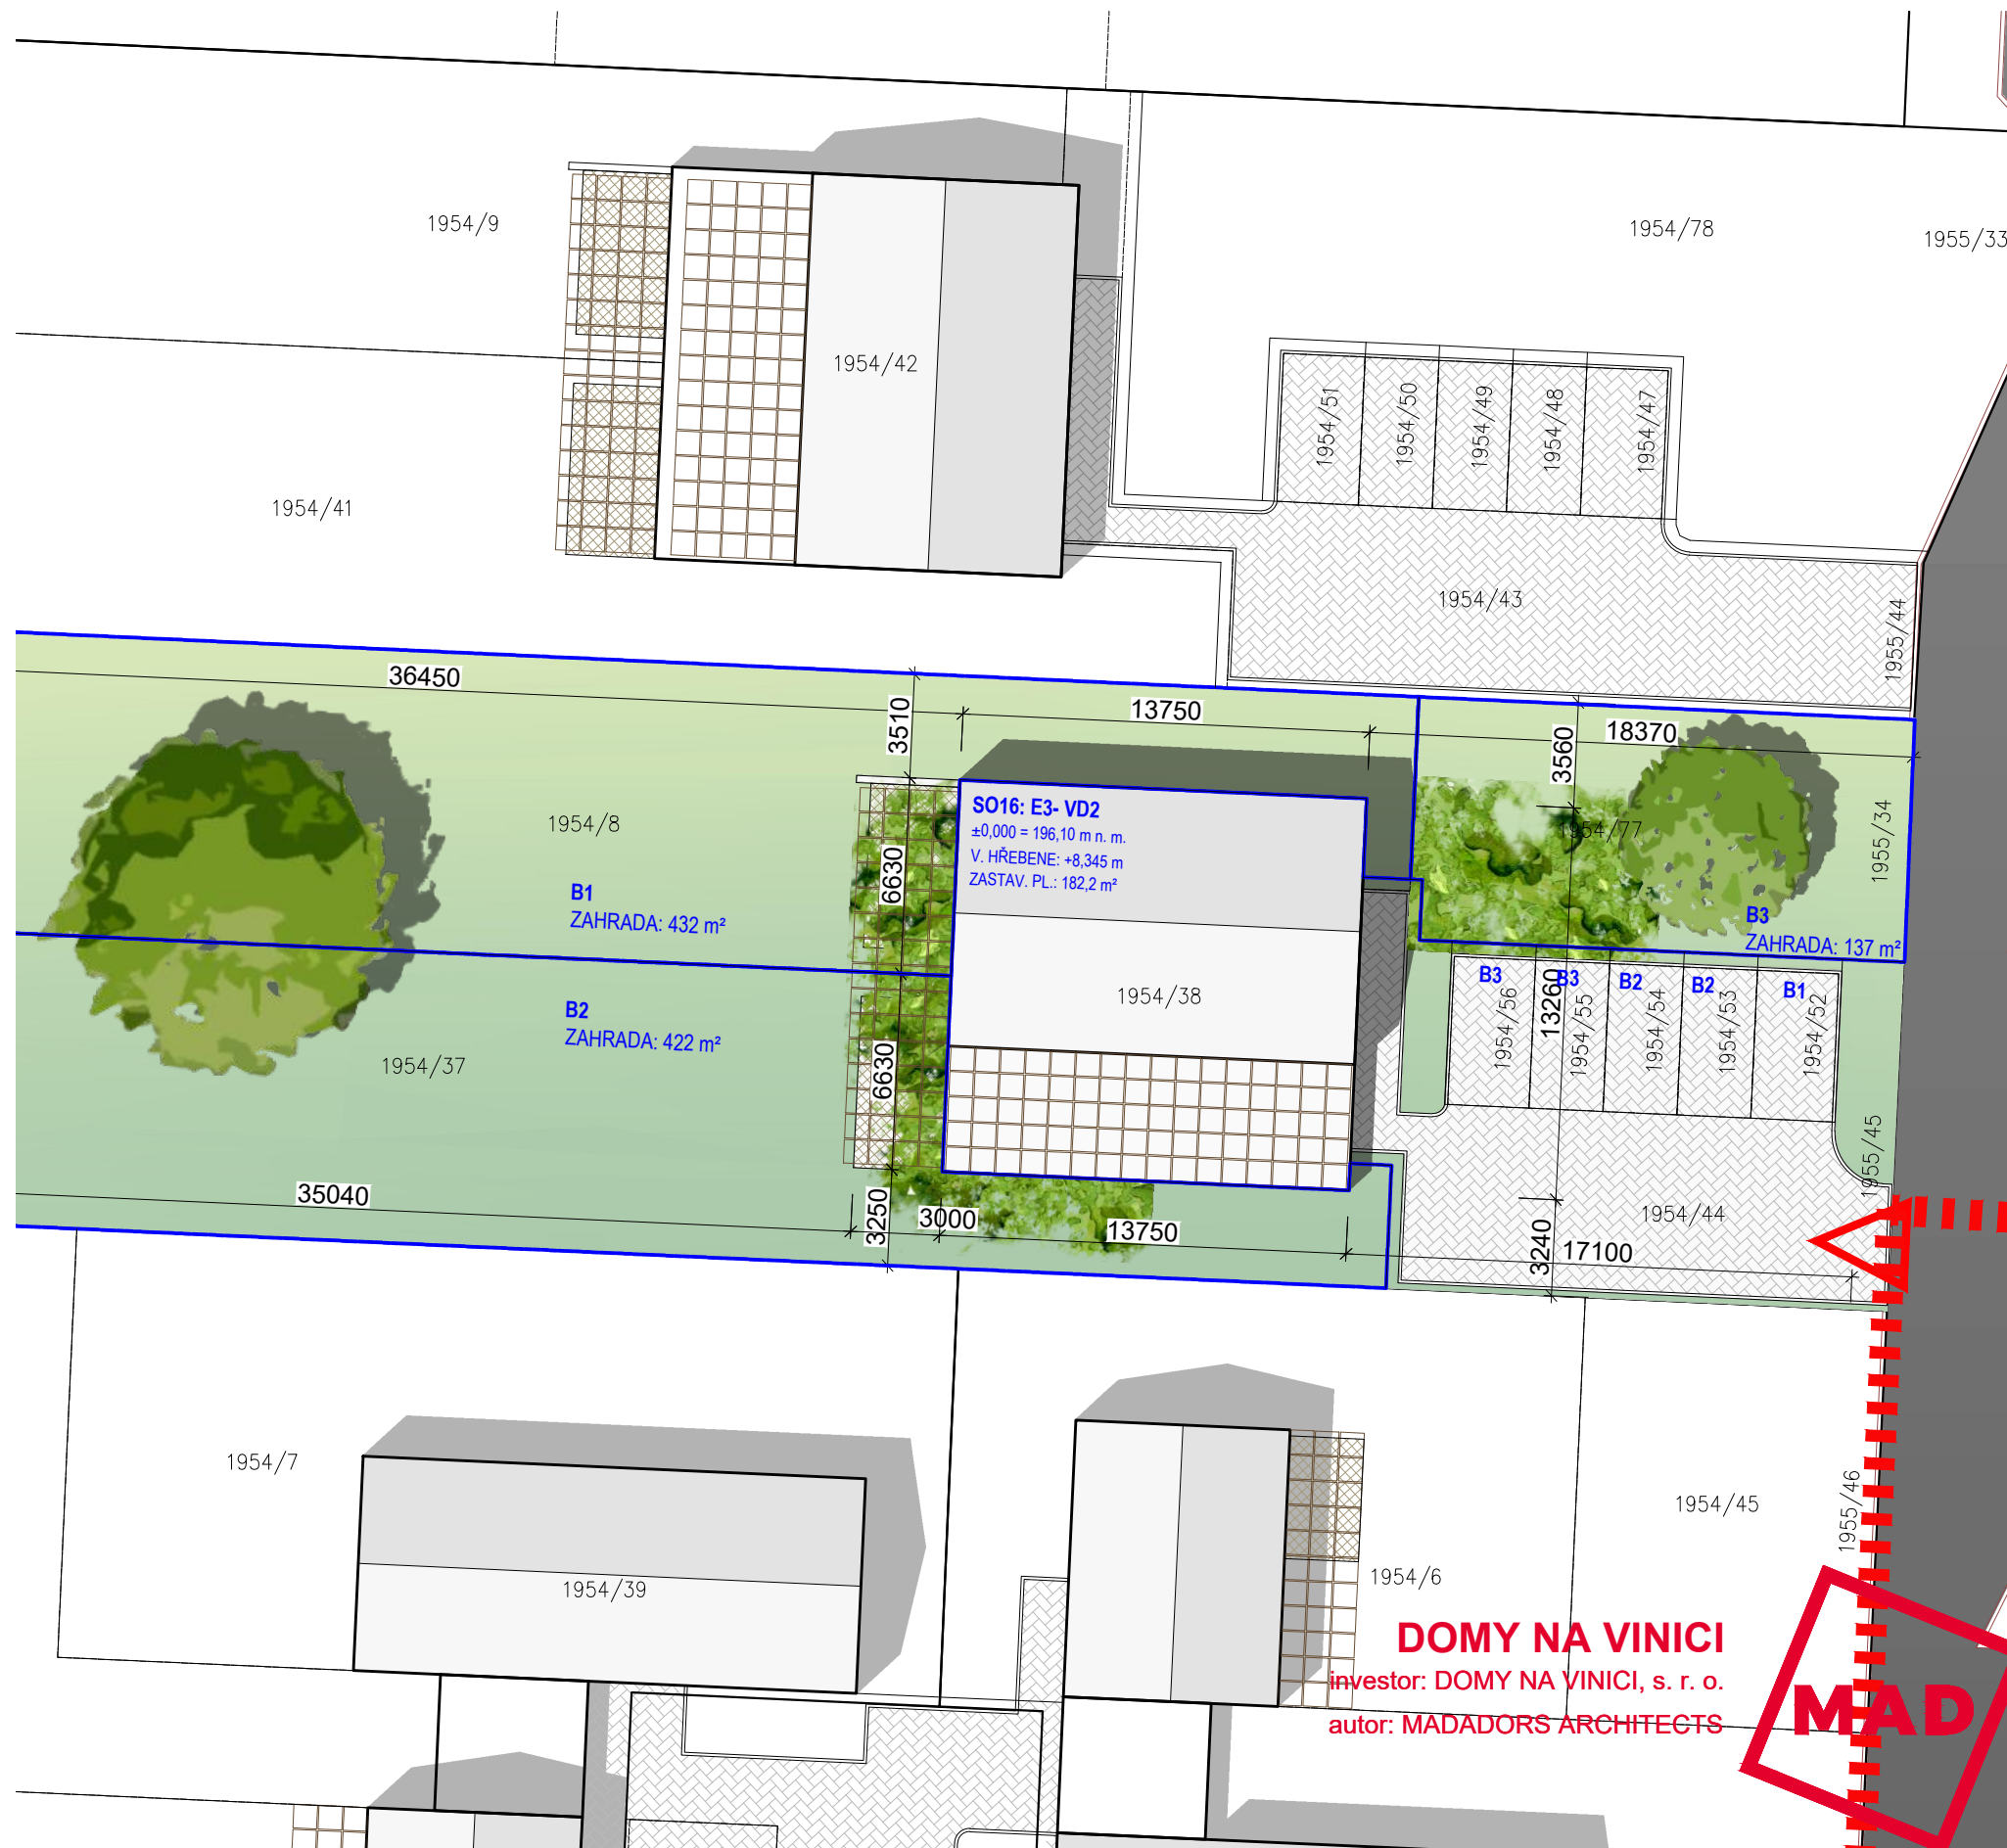

ZÁKLADNÍ INFORMACE

ostatní plochy v podílovém spoluvlastnictví: 142 m²

umístěný typ: VD2

zastavěná plocha: 182,2 m²

(plocha pozemku v podílovém spoluvlastnictví)

užitná plocha 1NP: 144,2 m²

užitná plocha podkroví: 90,6 m²

parkovací stání: 5x


podlahová plocha celkem: 243,9 m²

B1	
parkovací stání	16 m ²
zahrada	432 m ²

B2	
parkovací stání	28 m ²
zahrada	422 m ²


B3	
parkovací stání	30 m ²
zahrada	137 m ²



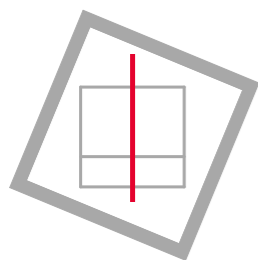

TYP VD2 - SO16


ŘEZ C-C, 1:100

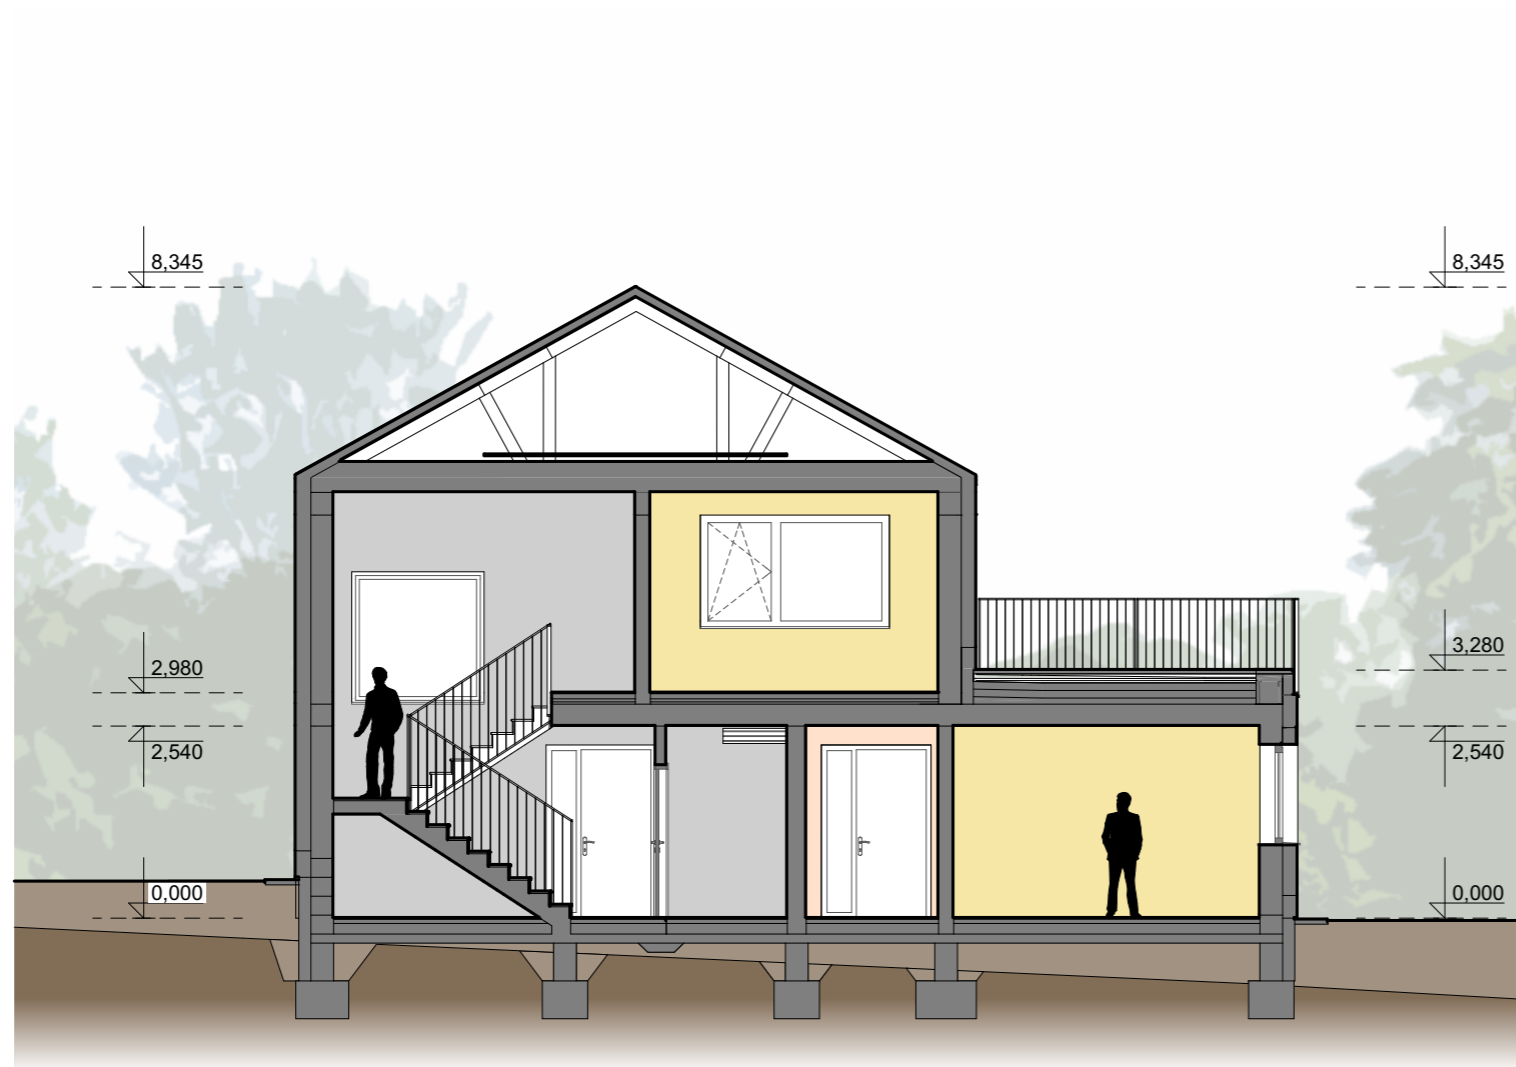


SERVISNÍ	SPOLEČENSKÁ	KLIDOVÁ	HYGIEN. ZÁZEMÍ	ZELEŇ	TERASA
----------	-------------	---------	----------------	-------	--------

DOMY NA VINICI
investor: DOMY NA VINICI, s.r.o.
MADADORS ARCHITECTS



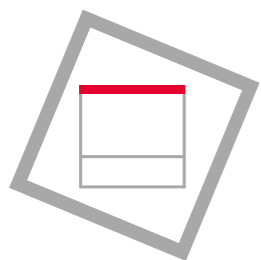


TYP VD2 - SO16
SEVERNÍ POHLED, 1:100

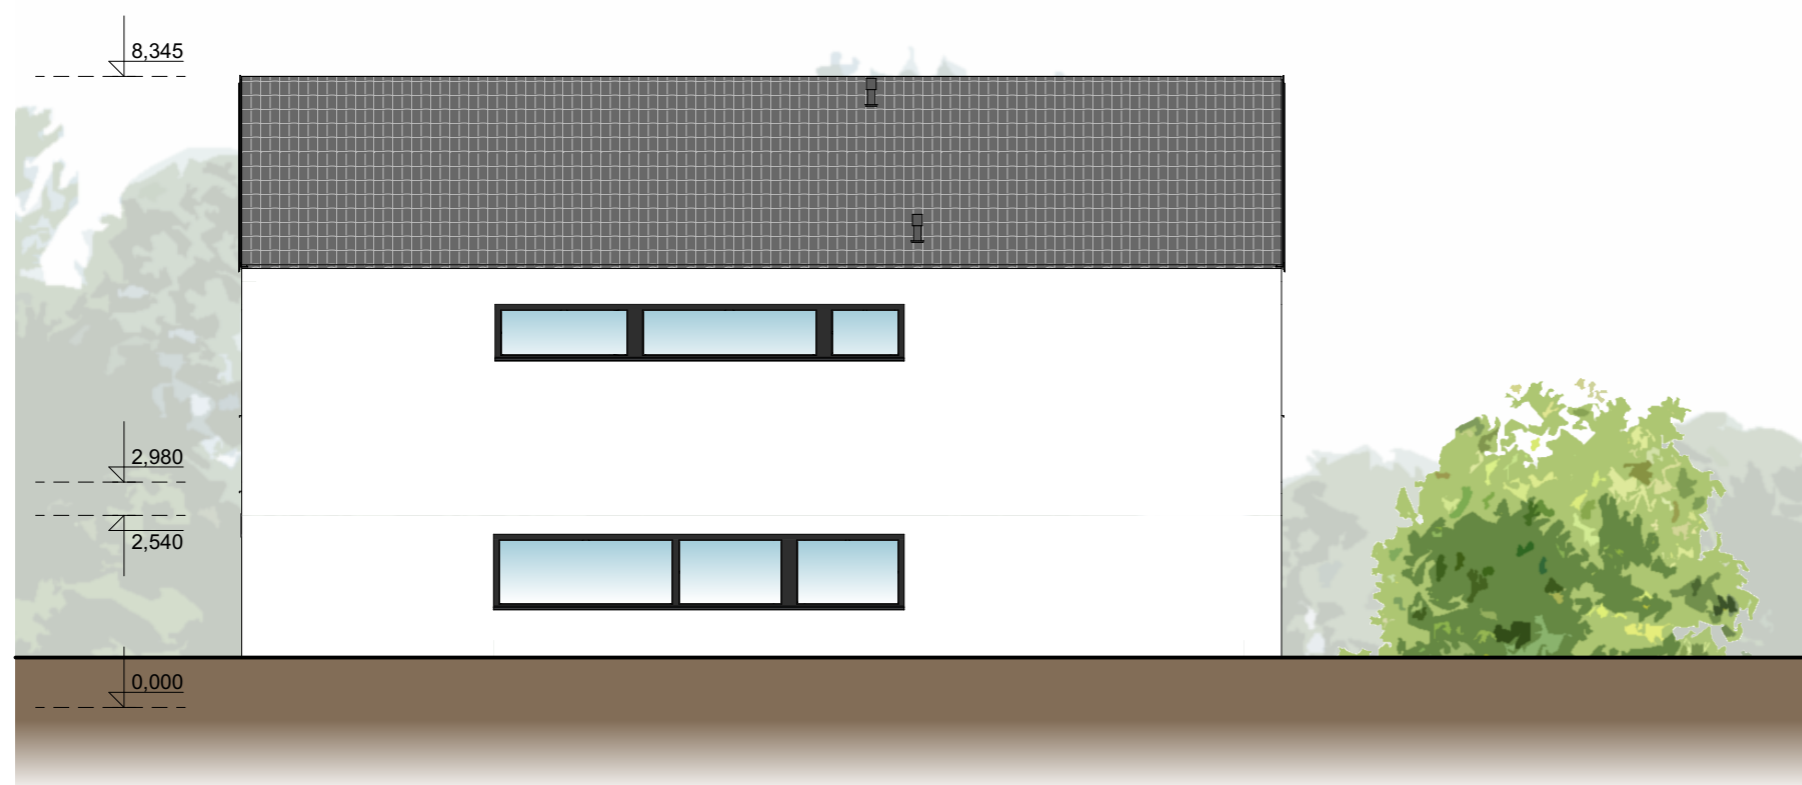

DOMY NA VINICI
investor: DOMY NA VINICI, s.r.o.
MADADORS ARCHITECTS



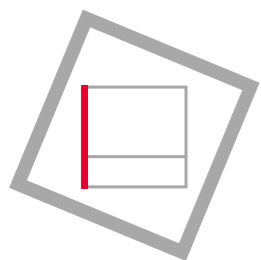


TYP VD2 - SO16
ZÁPADNÍ POHLED, 1:100



DOMY NA VINICI
investor: DOMY NA VINICI, s.r.o.
MADADORS ARCHITECTS



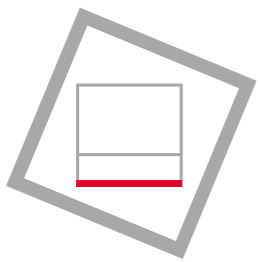


TYP VD2 - SO16
JIŽNÍ POHLED, 1:100



DOMY NA VINICI
investor: DOMY NA VINICI, s.r.o.
MADADORS ARCHITECTS



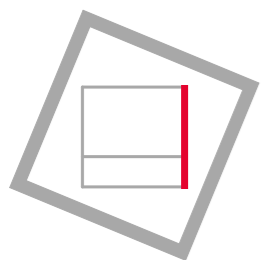

TYP VD2 - SO16
VÝCHODNÍ POHLED, 1:100



DOMY NA VINICI
investor: DOMY NA VINICI, s.r.o.
MADADORS ARCHITECTS

