




**TYP VD3 - SO17**  
PŮDORYS 1NP, 1:100

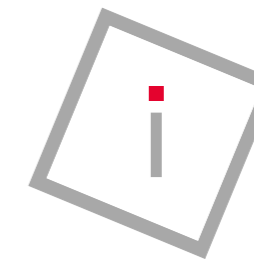

**SO 17**  
ZÁKLADNÍ INFORMACE



**LEGENDA MÍSTNOSTÍ 1.NP**

OZN.	NÁZEV MÍSTNOSTI	PLOCHA
<b>BYT 1B</b>		
1B.1.01	HALA	8,69
1B.1.02	HLAVNÍ OBYTNÝ PROSTOR	31,01
1B.1.03	KOUPELNA	4,92
1B.1.04	WC	1,82
1B.1.05	LOŽNICE	12,30
1B.1.06	POKOJ	11,43
1B.1.07	KOMORA	4,04
1B.1.08	TERASA	13,48
1B.1.09	SKLAD	6,82
<b>BYT 2B</b>		
2B.1.09	SKLAD	6,82

OZN.	NÁZEV MÍSTNOSTI	PLOCHA
<b>BYT 3B</b>		
3B.1.01	ŠATNA	8,44
3B.1.02	HALA	5,82
3B.1.03	HLAVNÍ OBYTNÝ PROSTOR	28,13
3B.1.04	KOMORA	3,38
3B.1.05	WC	3,91
3B.1.06	TERASA	10,87
<b>SPOLEČNÉ PROSTORY</b>		
1SP.1.01	SCHODIŠTĚ	8,55
1SP.1.02	TECHNICKÁ M.	6,65

DISPOZIČNÍ ŘEŠENÍ : 3+kk, 3+kk, 4+kk  
ZASTAVĚNÁ PLOCHA: 214,0 m<sup>2</sup>

**SPOLEČNÉ ČÁSTI DOMU:**  
UŽITNÁ PLOCHA 1.NP : 15,2 m<sup>2</sup>  
PODLAHOVÁ PLOCHA 1.NP: 15,2 m<sup>2</sup>  
SPOLEČNÉ ČÁSTI DOMU VE VÝLUČNÉM  
UŽÍVÁNÍ VLASTNÍKA (TERASA 1B, 2B) 27,0 m<sup>2</sup>

**BYT 1B**  
UŽITNÁ PLOCHA: 74,2 m<sup>2</sup>  
(BEZ TERASY)  
PODLAHOVÁ PLOCHA: 77,2 m<sup>2</sup>  
(BEZ TERASY)  
PLOCHA ZAHRADY: 309 m<sup>2</sup>  
2x PARKOVACÍ STÁNÍ: 31 m<sup>2</sup>

SKLAD: 6,8 m<sup>2</sup>

**BYT 2B**  
UŽITNÁ PLOCHA: 74,3 m<sup>2</sup>  
(BEZ TERASY)  
PODLAHOVÁ PLOCHA: 77,2 m<sup>2</sup>  
(BEZ TERASY)  
PLOCHA ZAHRADY: 245 m<sup>2</sup>  
2x PARKOVACÍ STÁNÍ: 26 m<sup>2</sup>

SKLAD: 6,8 m<sup>2</sup>

**BYT 3B**  
UŽITNÁ PLOCHA 1.NP: 49,7 m<sup>2</sup>  
(BEZ TERASY)  
PODLAHOVÁ PLOCHA 1.NP: 52,2 m<sup>2</sup>  
(BEZ TERASY)  
UŽITNÁ PLOCHA 2.NP: 44,6 m<sup>2</sup>  
PODLAHOVÁ PLOCHA 2.NP: 47,4 m<sup>2</sup>  
PLOCHA ZAHRADY: 285 m<sup>2</sup>  
2x PARKOVACÍ STÁNÍ: 27 m<sup>2</sup>

TERASA	ZELEŇ	HYGIEN. ZÁZEMÍ	KLIDOVÁ	SPOLEČENSKÁ	SERVISNÍ
--------	-------	----------------	---------	-------------	----------

**DOMY NA VINICI**  
investor: DOMY NA VINICI, s. r. o.  
MADADORS ARCHITECTS




Výpočet ploch proveden dle zákona č. 89/2012 Sb.,  
v souladu s Nařízením vlády č. 366/2013 Sb.




## TYP VD3 - SO17

PŮDORYS 2NP, 1:100

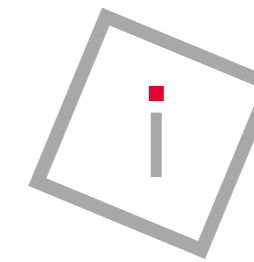

## SO 17

ZÁKLADNÍ INFORMACE

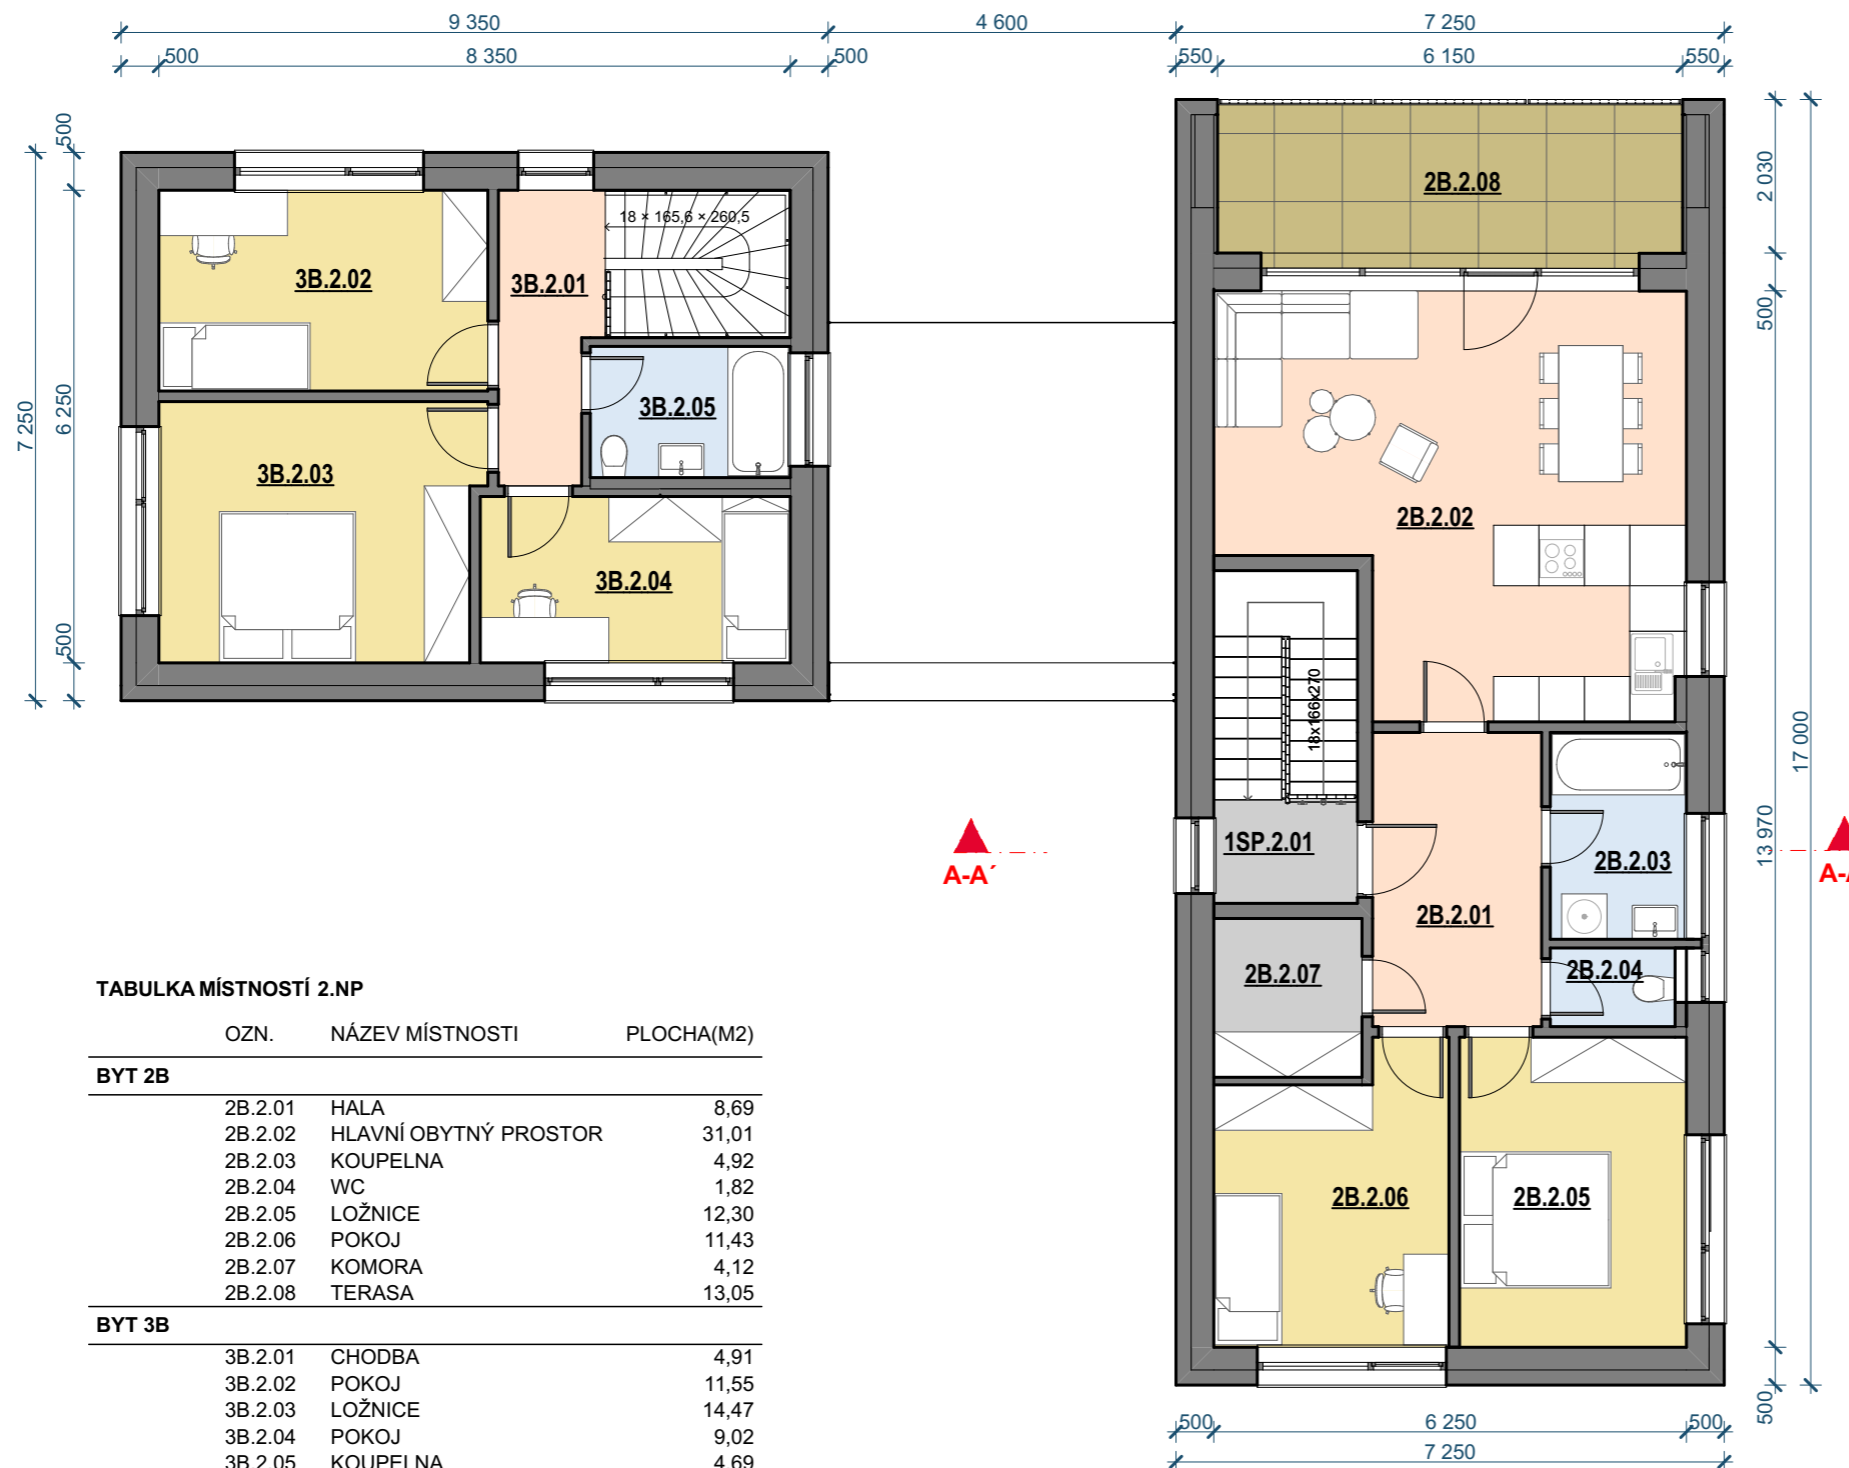

TABULKA MÍSTNOSTÍ 2.NP

OZN.	NÁZEV MÍSTNOSTI	PLOCHA(M2)
<b>BYT 2B</b>		
2B.2.01	HALA	8,69
2B.2.02	HLAVNÍ OBYTNÝ PROSTOR	31,01
2B.2.03	KOUPELNA	4,92
2B.2.04	WC	1,82
2B.2.05	LOŽNICE	12,30
2B.2.06	POKOJ	11,43
2B.2.07	KOMORA	4,12
2B.2.08	TERASA	13,05
<b>BYT 3B</b>		
3B.2.01	CHODBA	4,91
3B.2.02	POKOJ	11,55
3B.2.03	LOŽNICE	14,47
3B.2.04	POKOJ	9,02
3B.2.05	KOUPELNA	4,69
<b>SPOLEČNÉ PROSTORY</b>		
1SP.2.01	SCHODIŠTĚ	2,60

DISPOZIČNÍ ŘEŠENÍ : 3+kk, 3+kk, 4+kk  
ZASTAVĚNÁ PLOCHA: 214,0 m<sup>2</sup>

**SPOLEČNÉ ČÁSTI DOMU:**  
UŽITNÁ PLOCHA 2.NP : 2,6 m<sup>2</sup>  
PODLAHOVÁ PLOCHA 2.NP: 2,6 m<sup>2</sup>  
SPOLEČNÉ ČÁSTI DOMU VE VÝLUČNÉM  
UŽÍVÁNÍ VLASTNÍKA (TERASA 1B, 2B) 27,0 m<sup>2</sup>

**BYT 1B**  
UŽITNÁ PLOCHA: 74,2 m<sup>2</sup>  
(BEZ TERASY)  
PODLAHOVÁ PLOCHA: 77,2 m<sup>2</sup>  
(BEZ TERASY)  
PLOCHA ZAHRADY: 309 m<sup>2</sup>  
2x PARKOVACÍ STÁNÍ: 31 m<sup>2</sup>  
SKLAD: 6,8 m<sup>2</sup>

**BYT 2B**  
UŽITNÁ PLOCHA: 74,3 m<sup>2</sup>  
(BEZ TERASY)  
PODLAHOVÁ PLOCHA: 77,2 m<sup>2</sup>  
(BEZ TERASY)  
PLOCHA ZAHRADY: 245 m<sup>2</sup>  
2x PARKOVACÍ STÁNÍ: 26 m<sup>2</sup>  
SKLAD: 6,8 m<sup>2</sup>


**BYT 3B**  
UŽITNÁ PLOCHA 1.NP: 49,7 m<sup>2</sup>  
(BEZ TERASY)  
PODLAHOVÁ PLOCHA 1.NP: 52,2 m<sup>2</sup>  
(BEZ TERASY)  
UŽITNÁ PLOCHA 2.NP: 44,6 m<sup>2</sup>  
PODLAHOVÁ PLOCHA 2.NP: 47,4 m<sup>2</sup>  
PLOCHA ZAHRADY: 285 m<sup>2</sup>  
2x PARKOVACÍ STÁNÍ: 27 m<sup>2</sup>

TERASA	ZELEŇ	HYGIEN. ZÁZEMÍ	KLIDOVÁ	SPOLEČENSKÁ	SERVISNÍ
--------	-------	----------------	---------	-------------	----------

**DOMY NA VINICI**  
investor: DOMY NA VINICI, s. r. o.  
MADADORS ARCHITECTS



Výpočet ploch proveden dle zákona č. 89/2012 Sb.,  
v souladu s Nařízením vlády č. 366/2013 Sb.

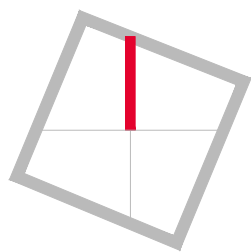


# OBJEKT SO17

SITUACE, M 1:250



# OBJEKT SO17

ZÁKLADNÍ INFORMACE

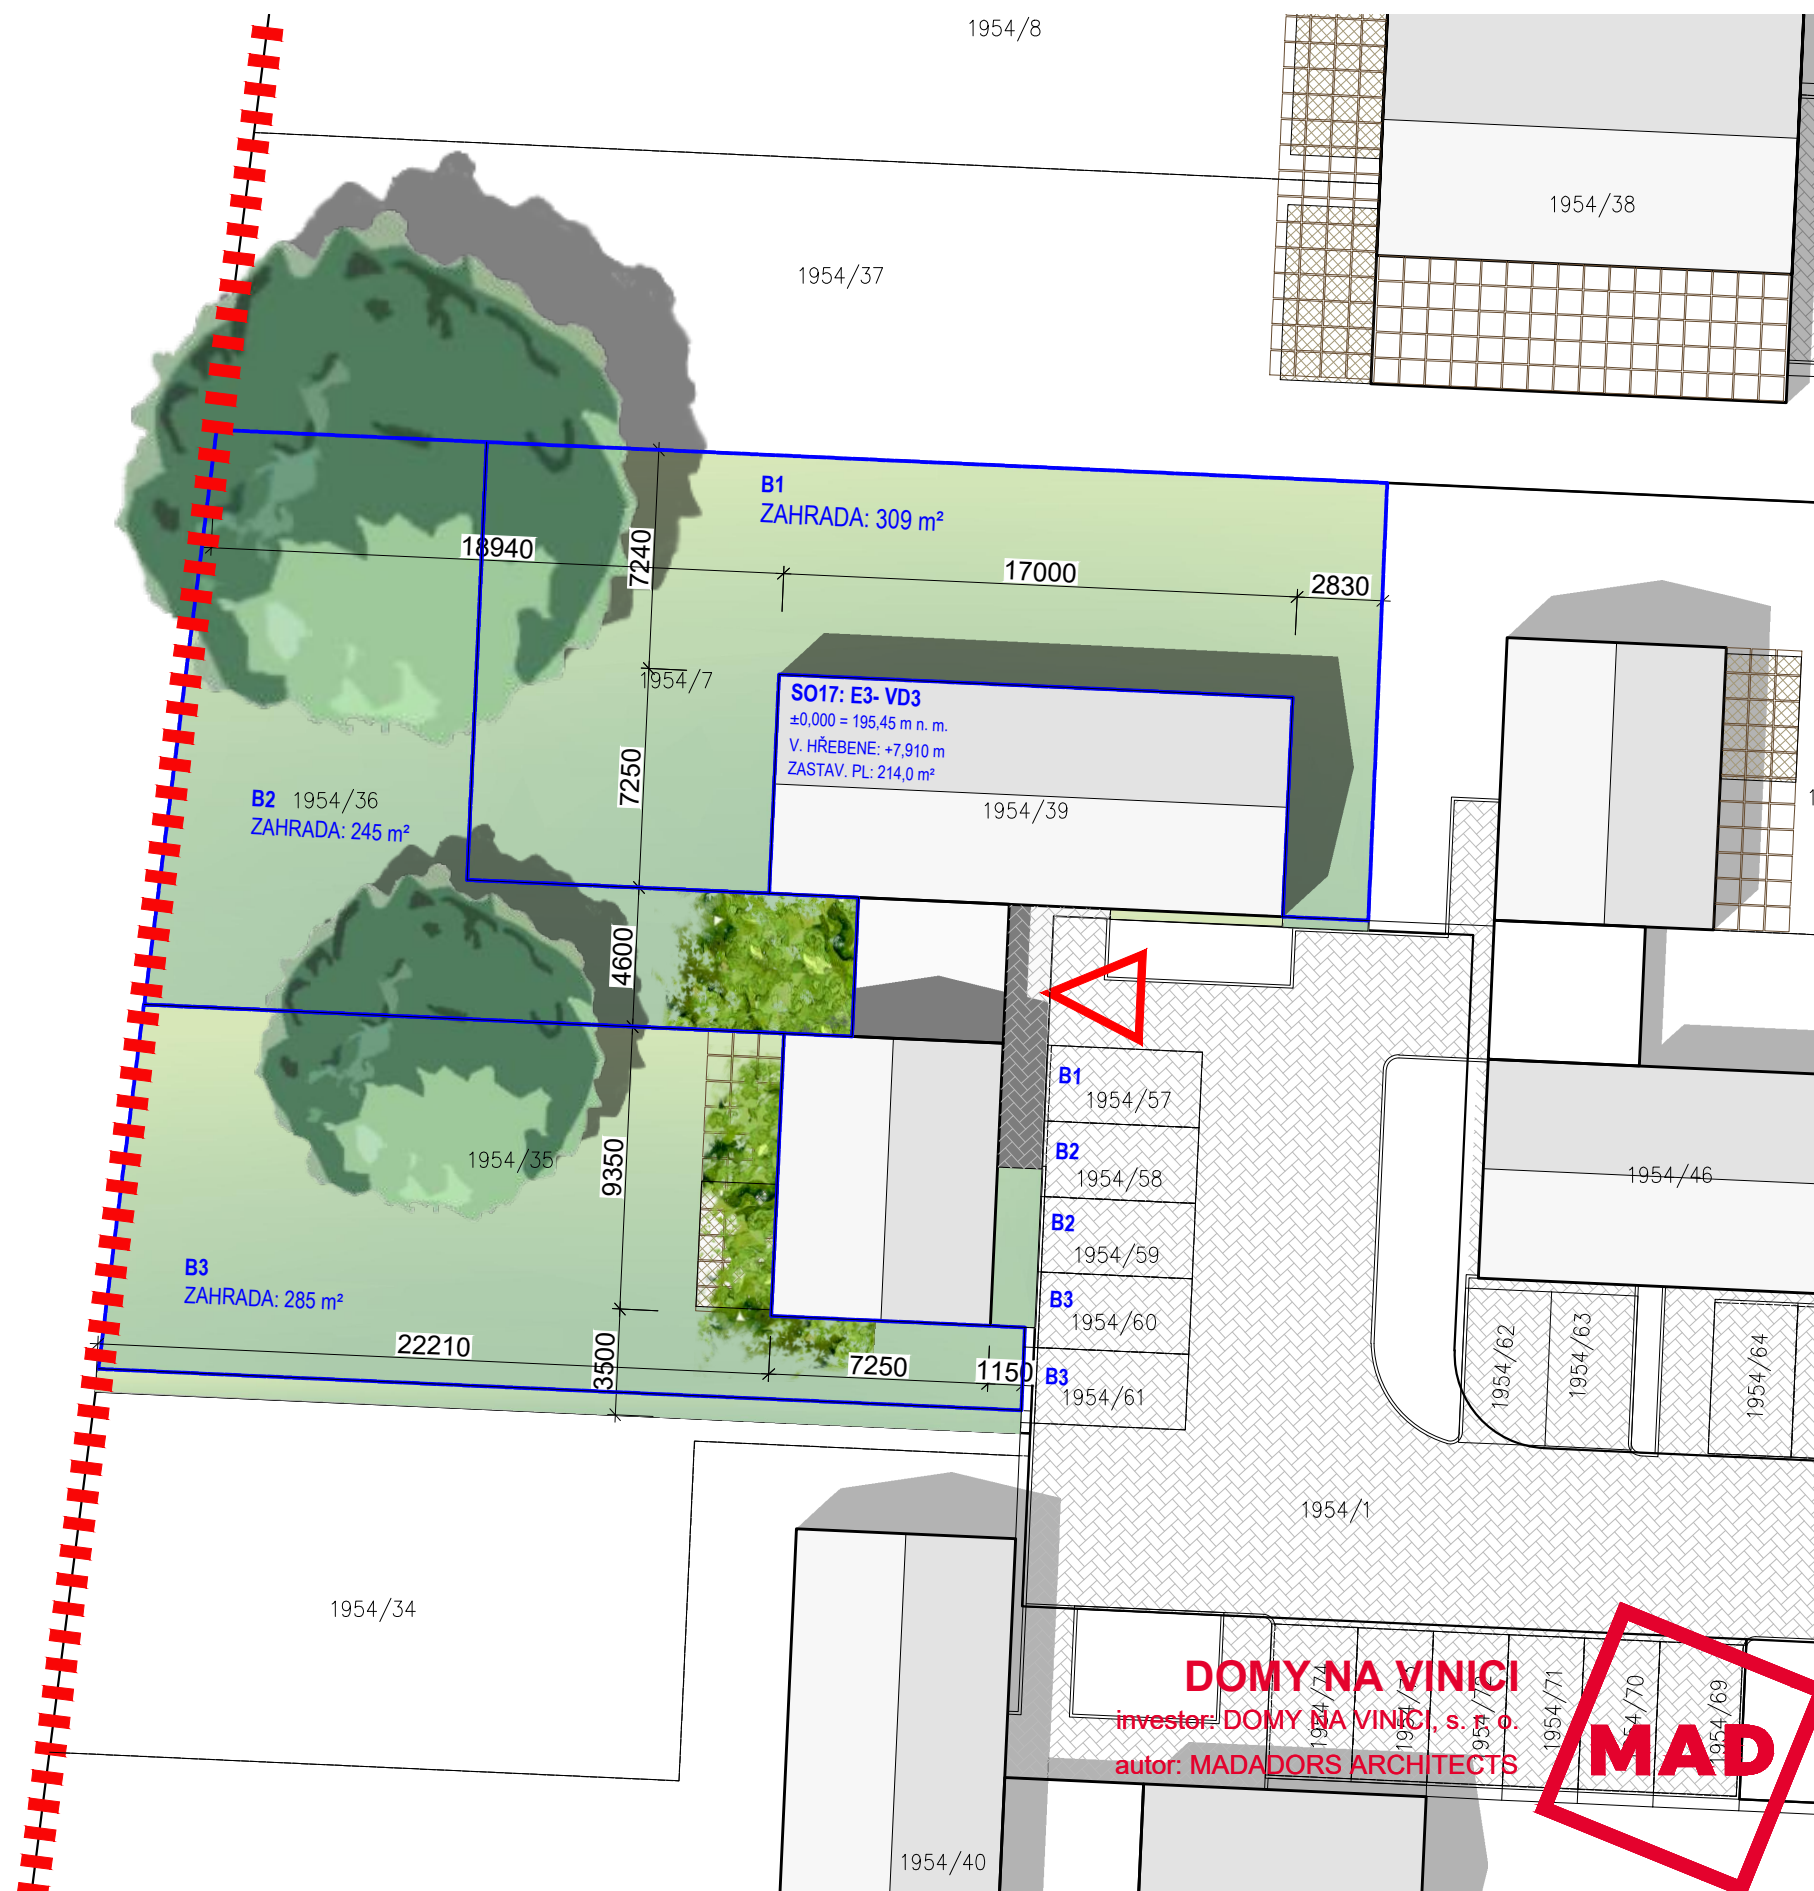

## ZÁKLADNÍ INFORMACE

ostatní plochy v podílovém spoluvlastnictví vlastníků  
bytů v domech VD 17, VD 18, VD 19 614 m<sup>2</sup>

umístěný typ: VD3

zastavěná plocha: 214,0 m<sup>2</sup>

(plocha pozemku v podílovém spoluvlastnictví)

užitná plocha 1NP: 139,1 m<sup>2</sup>

užitná plocha podkroví: 121,5 m<sup>2</sup>

parkovací stání: 6x


podlahová plocha celkem: 271,8 m<sup>2</sup>

B1	
parkovací stání	31 m <sup>2</sup>
zahrada	309 m <sup>2</sup>

B2	
parkovací stání	26 m <sup>2</sup>
zahrada	245 m <sup>2</sup>


B3	
parkovací stání	27 m <sup>2</sup>
zahrada	285 m <sup>2</sup>



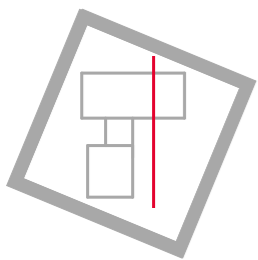

# TYP VD3 - SO17

ŘEZ A-A, 1:100

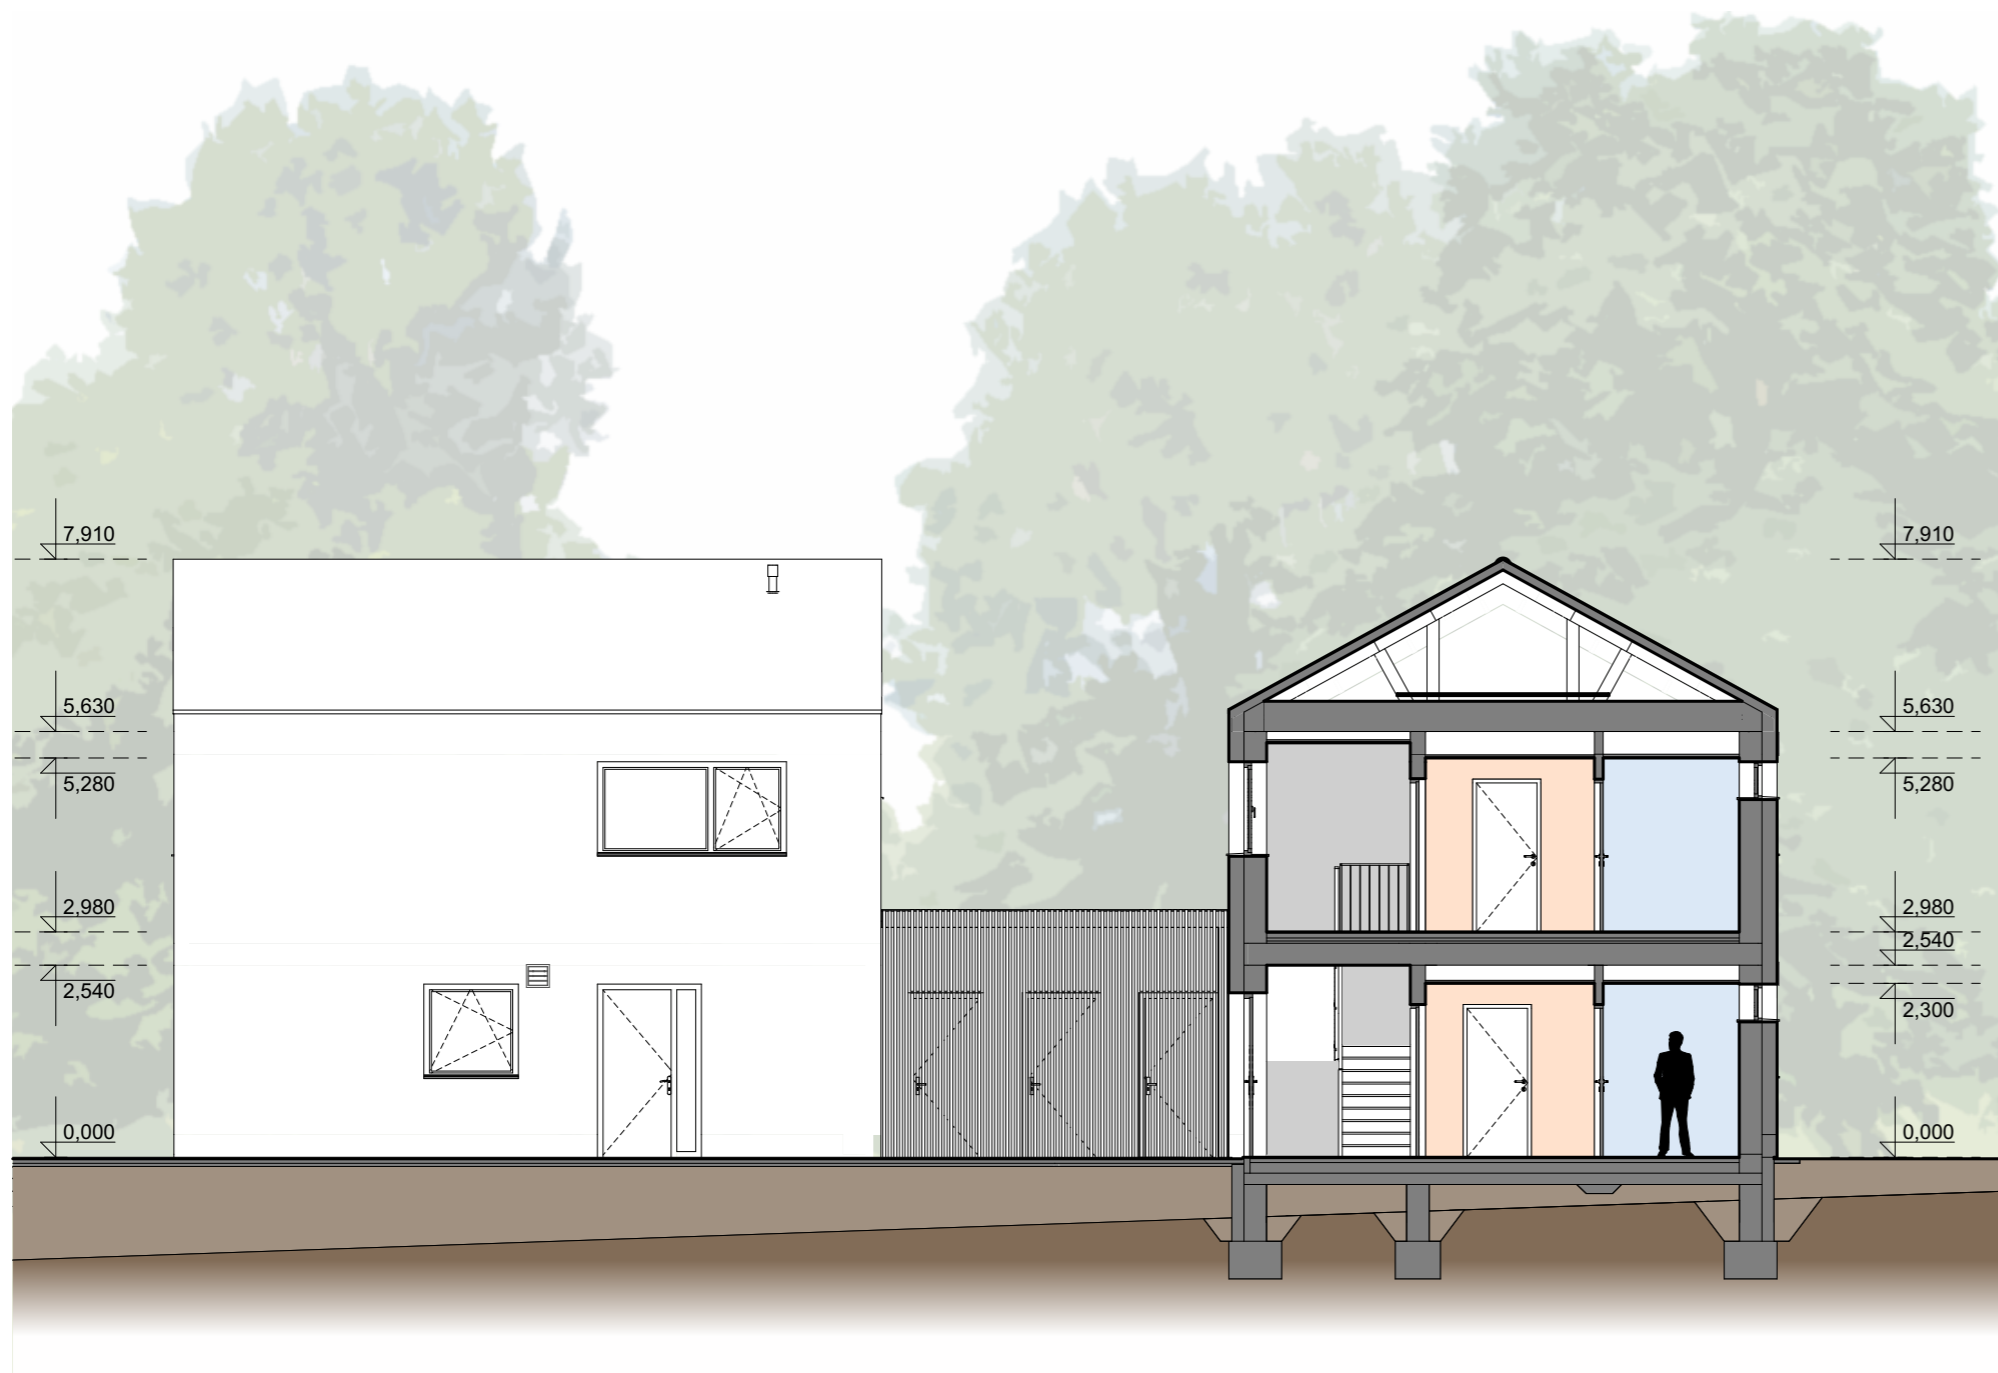


TERASA	ZELEŇ	HYGIEN. ZÁZEMÍ	KLIDOVÁ	SPOLEČENSKÁ	SERVISNÍ
--------	-------	----------------	---------	-------------	----------

## DOMY NA VINICI

investor: DOMY NA VINICI, s. r. o.

autor: MADADORS ARCHITECTS



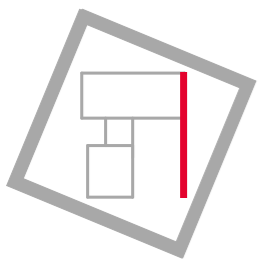

**TYP VD3 - S017**  
VÝCHODNÍ POHLED, 1:100




**DOMY NA VINICI**


investor: DOMY NA VINICI, s. r. o.

autor: MADADORS ARCHITECTS



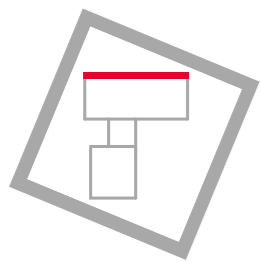

**TYP VD3 - S017**  
SEVERNÍ POHLED, 1:100

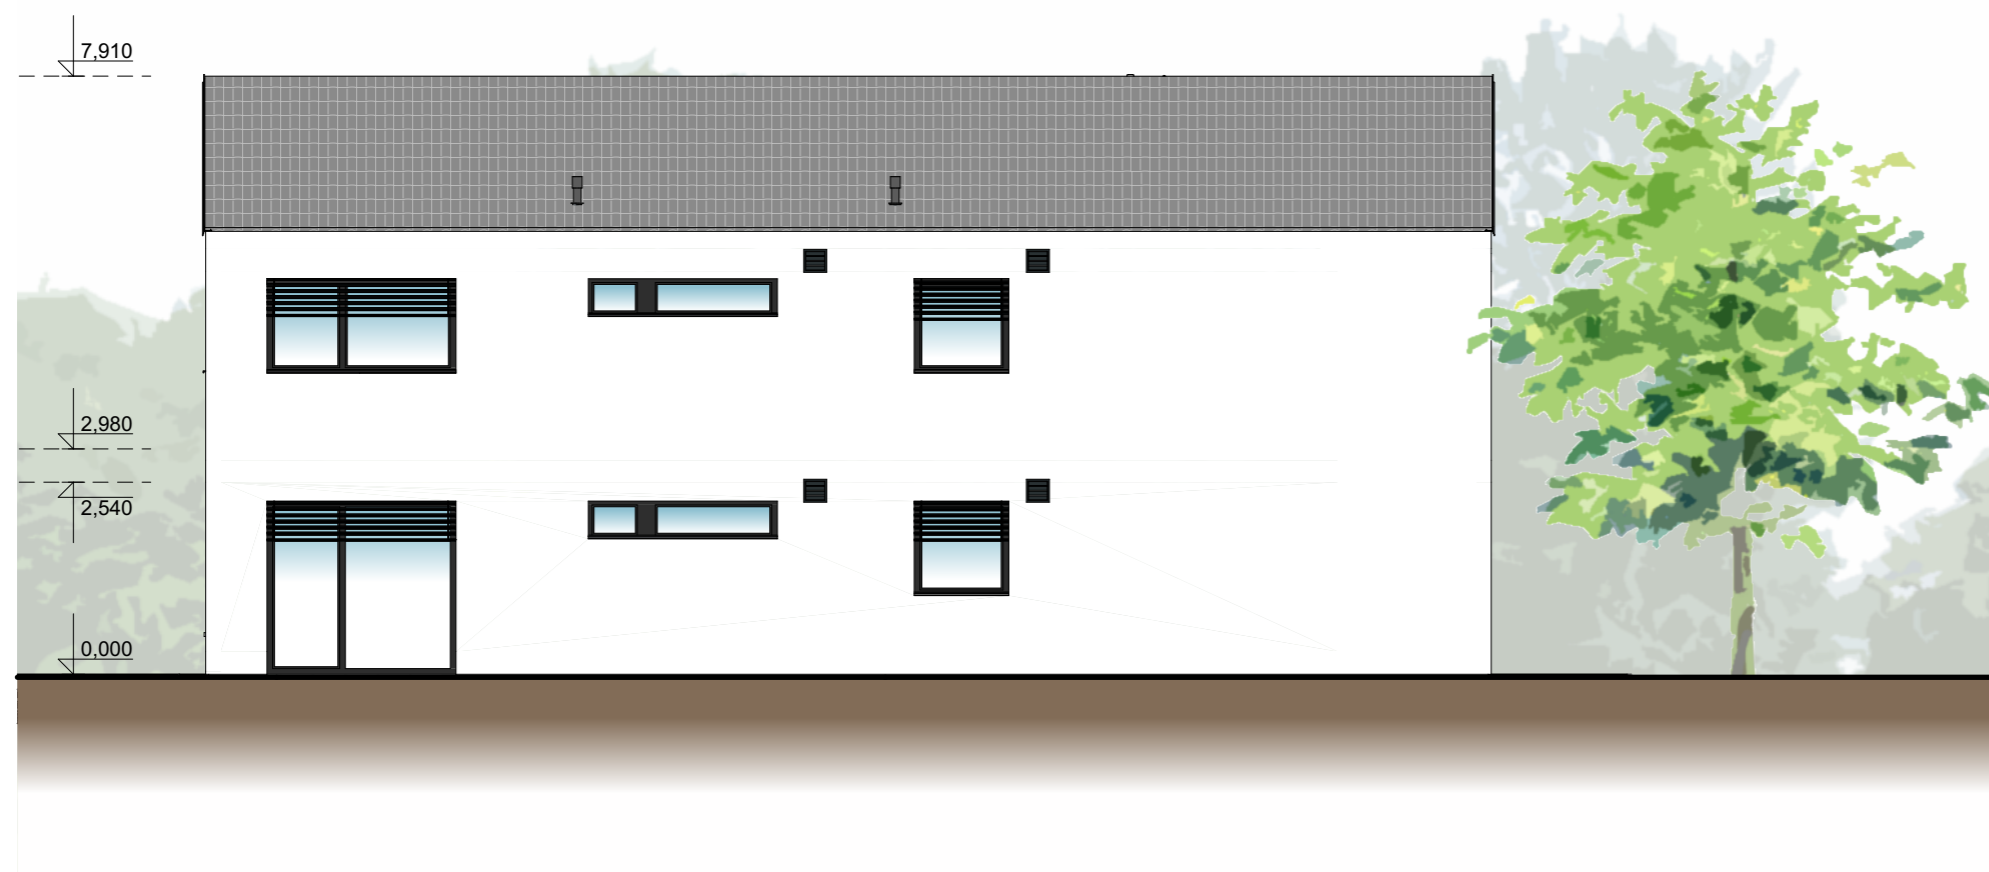


**DOMY NA VINICI**

investor: DOMY NA VINICI, s. r. o.

autor: MADADORS ARCHITECTS



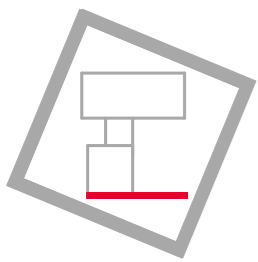

# TYP VD3 - SO17

JIŽNÍ POHLED, 1:100




**DOMY NA VINICI**

investor: DOMY NA VINICI, s. r. o.

autor: MADADORS ARCHITECTS



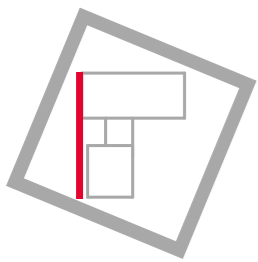

**TYP VD3 - SO17**  
ZÁPADNÍ POHLED, 1:100



**DOMY NA VINICI**

investor: DOMY NA VINICI, s. r. o.

autor: MADADORS ARCHITECTS

