


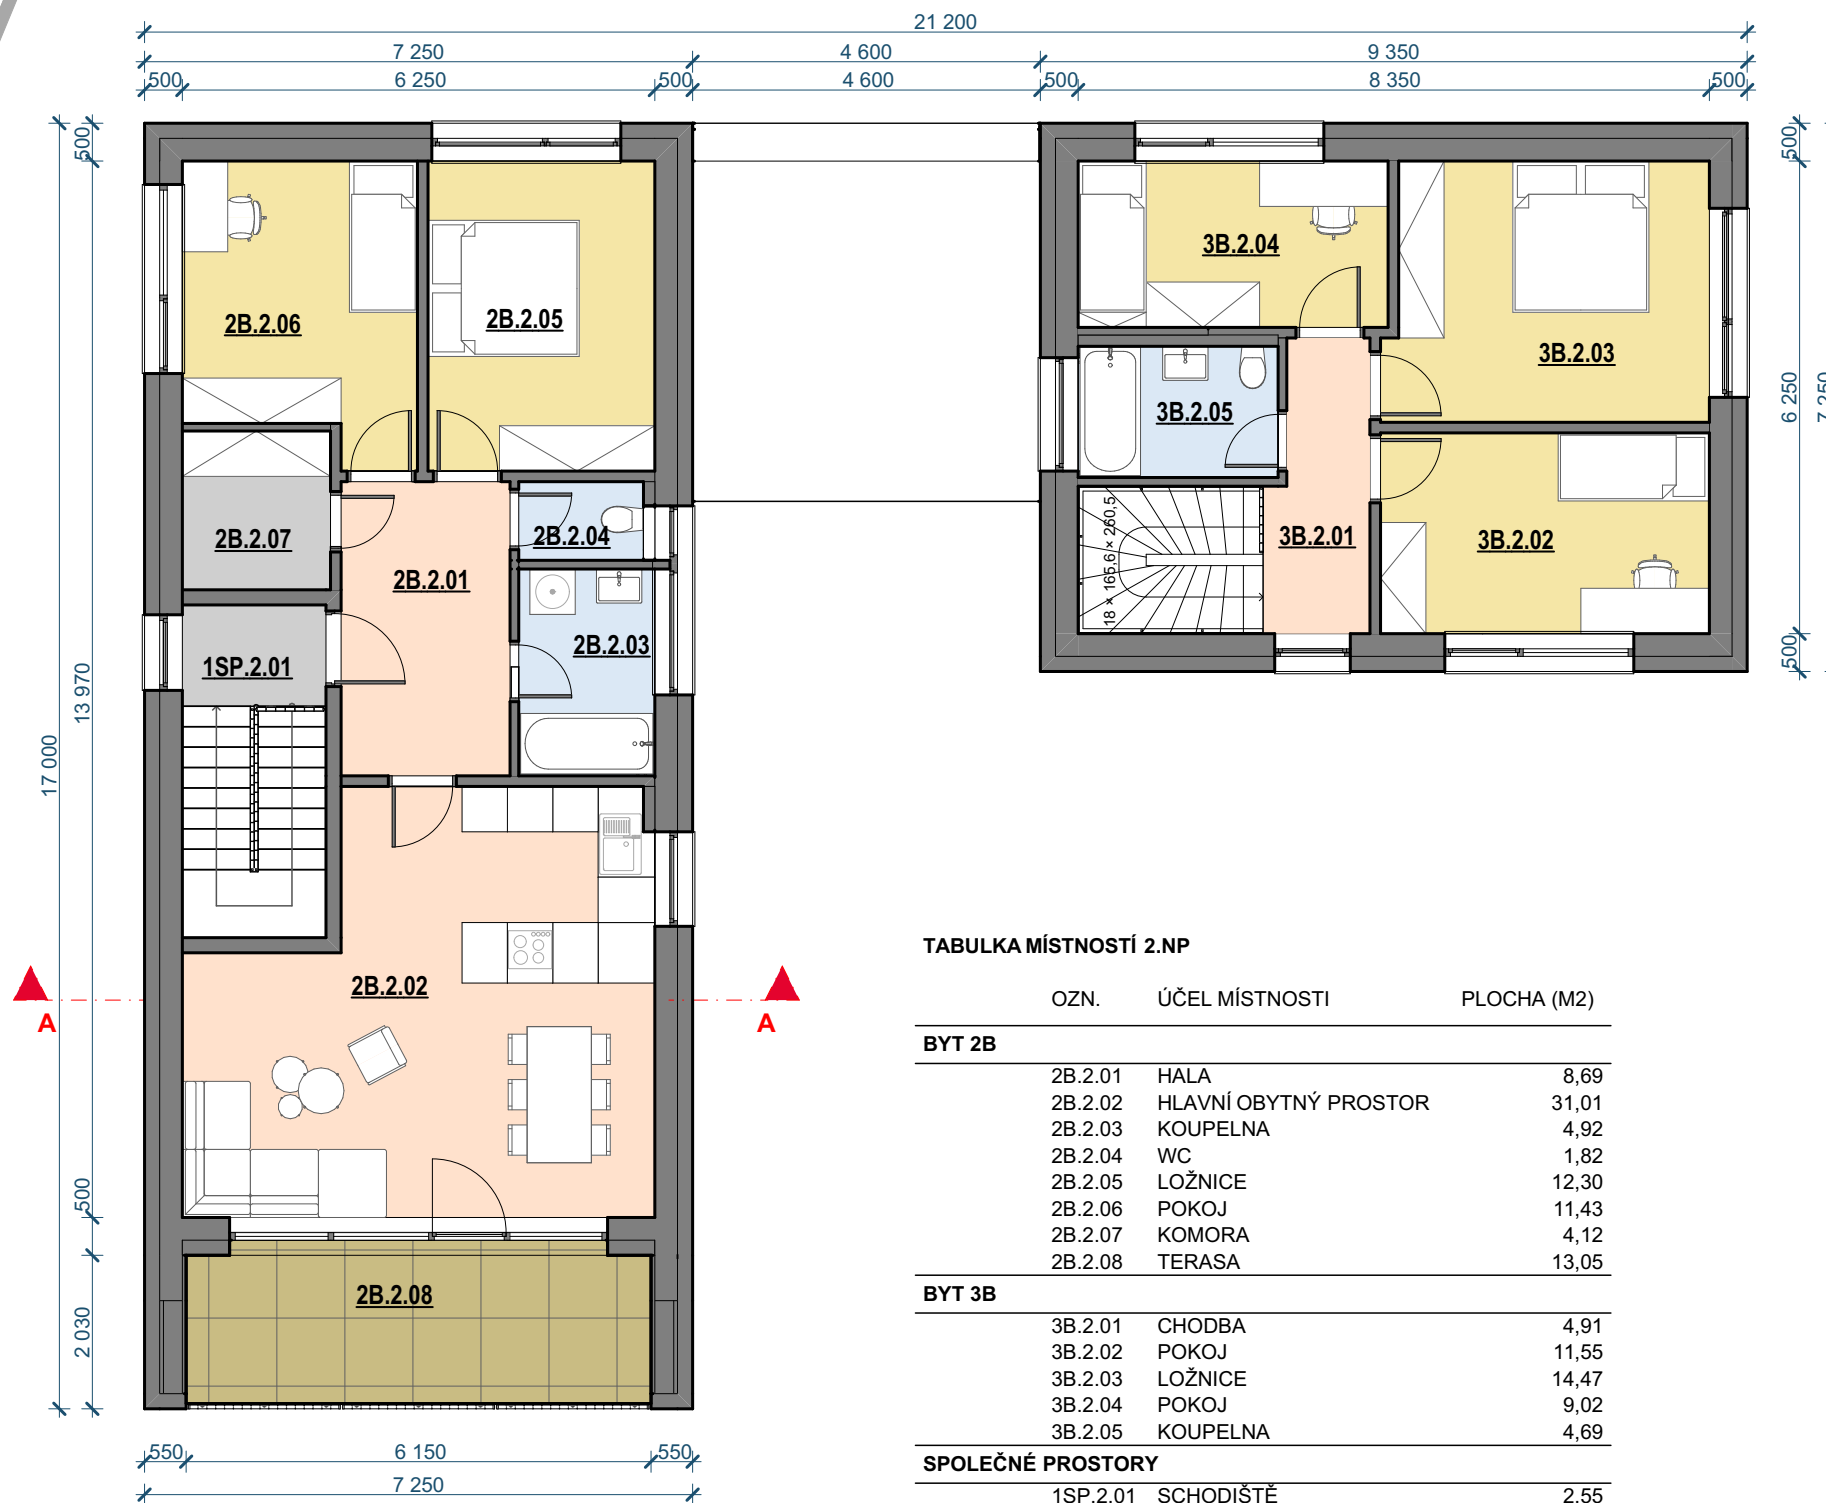


TYP VD3 - SO18

PŮDORYS 2NP, 1:100



TABULKA MÍSTNOSTÍ 2.NP

OZN.	ÚČEL MÍSTNOSTI	PLOCHA (M2)
BYT 2B		
2B.2.01	HALA	8,69
2B.2.02	HLAVNÍ OBYTNÝ PROSTOR	31,01
2B.2.03	KOUPELNA	4,92
2B.2.04	WC	1,82
2B.2.05	LOŽNICE	12,30
2B.2.06	POKOJ	11,43
2B.2.07	KOMORA	4,12
2B.2.08	TERASA	13,05
BYT 3B		
3B.2.01	CHODBA	4,91
3B.2.02	POKOJ	11,55
3B.2.03	LOŽNICE	14,47
3B.2.04	POKOJ	9,02
3B.2.05	KOUPELNA	4,69
SPOLEČNÉ PROSTORY		
1SP.2.01	SCHODIŠTĚ	2,55

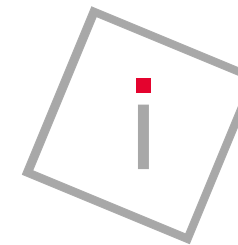

SO 18

ZÁKLADNÍ INFORMACE

DISPOZIČNÍ ŘEŠENÍ : 3+kk, 3+kk, 4+kk
ZASTAVĚNÁ PLOCHA: 214,0 m²

SPOLEČNÉ ČÁSTI DOMU:

UŽITNÁ PLOCHA 2.NP : 2,6 m²
PODLAHOVÁ PLOCHA 2.NP: 2,6 m²
SPOLEČNÉ ČÁSTI DOMU VE VÝLUČNÉM
UŽÍVÁNÍ VLASTNÍKA (TERASA 1B, 2B) 27,0 m²

BYT 1B

UŽITNÁ PLOCHA: 74,3 m²
(BEZ TERASY)
PODLAHOVÁ PLOCHA: 77,2 m²
(BEZ TERASY)
PLOCHA ZAHRADY: 179 m²
2x PARKOVACÍ STÁNÍ: 26 m²

SKLAD: 6,8 m²

BYT 2B

UŽITNÁ PLOCHA: 74,1 m²
(BEZ TERASY)
PODLAHOVÁ PLOCHA: 77,1 m²
(BEZ TERASY)
PLOCHA ZAHRADY: 123 m²
2x PARKOVACÍ STÁNÍ: 27 m²

SKLAD: 6,8 m²

BYT 3B

UŽITNÁ PLOCHA 1.NP: 49,7 m²
(BEZ TERASY)
PODLAHOVÁ PLOCHA 1.NP: 52,2 m²
(BEZ TERASY)
UŽITNÁ PLOCHA 2.NP: 44,6 m²
PODLAHOVÁ PLOCHA 2.NP: 47,4 m²
PLOCHA ZAHRADY: 236 m²
2x PARKOVACÍ STÁNÍ: 30 m²


TERASA	ZELEŇ	HYGIEN. ZÁZEMÍ	KLIDOVÁ	SPOLEČENSKÁ	SERVISNÍ
--------	-------	----------------	---------	-------------	----------

DOMY NA VINICI

investor: DOMY NA VINICI, s. r. o.
MADADORS ARCHITECTS

MAD

Výpočet ploch proveden dle zákona č. 89/2012 Sb.,
v souladu s Nařízením vlády č. 366/2013 Sb.

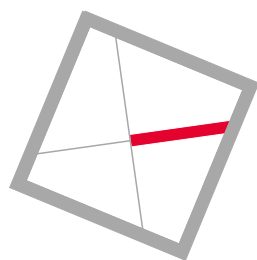


TYP VD3 - SO18

PŮDORYS 1NP, 1:100



TABULKA MÍSTNOSTÍ 1.NP

OZN.	NÁZEV MÍSTNOSTI	PLOCHA (M2)
BYT 1B		
1B.1.01	HALA	8,69
1B.1.02	HLAVNÍ OBYTNÝ PROSTOR	31,01
1B.1.03	KOUPELNA	4,95
1B.1.04	WC	1,82
1B.1.05	LOŽNICE	12,30
1B.1.06	POKOJ	11,43
1B.1.07	KOMORA	4,04
1B.1.08	TERASA	13,48
1B.1.09	SKLAD	6,82
BYT 2B		
2B.1.09	SKLAD	6,82
BYT 3B		
3B.1.01	ŠATNA	8,44
3B.1.02	HALA	5,82
3B.1.03	HLAVNÍ OBYTNÝ PROSTOR	28,13
3B.1.04	KOMORA	3,38
3B.1.05	TERASA	10,87
3B.1.05	WC	3,91
SPOLEČNÉ PROSTORY		
1SP.1.01	SCHODIŠTĚ	8,55
1SP.1.02	TECHNICKÁ M.	6,65

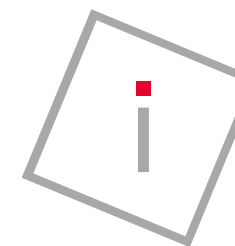

SO 18

ZÁKLADNÍ INFORMACE

DISPOZIČNÍ ŘEŠENÍ : 3+kk, 3+kk, 4+kk
ZASTAVĚNÁ PLOCHA: 214,0 m²

SPOLEČNÉ ČÁSTI DOMU:
UŽITNÁ PLOCHA 1.NP : 15,2 m²
PODLAHOVÁ PLOCHA 1.NP: 15,2 m²
SPOLEČNÉ ČÁSTI DOMU VE VÝLUČNÉM
UŽÍVÁNÍ VLASTNÍKA (TERASA 1B, 2B) 27,0 m²

BYT 1B
UŽITNÁ PLOCHA: 74,3 m²
(BEZ TERASY)
PODLAHOVÁ PLOCHA: 77,2 m²
(BEZ TERASY)
PLOCHA ZAHRADY: 179 m²
2x PARKOVACÍ STÁNÍ: 26 m²

SKLAD: 6,8 m²

BYT 2B
UŽITNÁ PLOCHA: 74,1 m²
(BEZ TERASY)
PODLAHOVÁ PLOCHA: 77,1 m²
(BEZ TERASY)
PLOCHA ZAHRADY: 123 m²
2x PARKOVACÍ STÁNÍ: 27 m²

SKLAD: 6,8 m²

BYT 3B
UŽITNÁ PLOCHA 1.NP: 49,7 m²
(BEZ TERASY)
PODLAHOVÁ PLOCHA 1.NP: 52,2 m²
(BEZ TERASY)
UŽITNÁ PLOCHA 2.NP: 44,6 m²
PODLAHOVÁ PLOCHA 2.NP: 47,4 m²
PLOCHA ZAHRADY: 236 m²
2x PARKOVACÍ STÁNÍ: 30 m²


TERASA	ZELEŇ	HYGIEN. ZÁZEMÍ	KLIDOVÁ	SPOLEČENSKÁ	SERVISNÍ
--------	-------	----------------	---------	-------------	----------

DOMY NA VINICI

investor: DOMY NA VINICI, s. r. o.
MADADORS ARCHITECTS




Výpočet ploch proveden dle zákona č. 89/2012 Sb.,
v souladu s Nařízením vlády č. 366/2013 Sb.

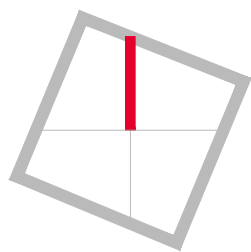

OBJEKT SO18

SITUACE, M 1:250

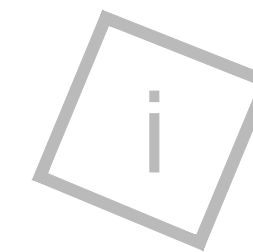

OBJEKT SO18

ZÁKLADNÍ INFORMACE

ZÁKLADNÍ INFORMACE

ostatní plochy v podílovém spoluvlastnictví vlastníků
 bytů v domech VD 17, VD 18, VD 19 614 m²


umístěný typ: VD3
 zastavěná plocha: 214,0 m²
 (plocha pozemku v podílovém spoluvlastnictví)
 užitná plocha 1NP: 139,2 m²
 užitná plocha podkroví: 121,3 m²
 parkovací stání: 6x
 podlahová plocha celkem: 271,7 m²

B1	
parkovací stání	26 m ²
zahrada	179 m ²
B2	
parkovací stání	27 m ²
zahrada	123 m ²
B3	
parkovací stání	30 m ²
zahrada	236 m ²




DOMY NA VINICI
 investor: DOMY NA VINICI, s. r. o.
 architekt: MADADORS ARCHITECTS



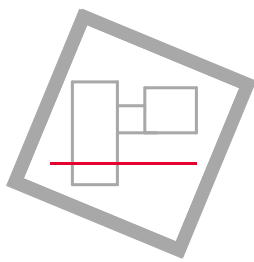

TYP VD3 - SO18
ŘEZ A-A, 1:100

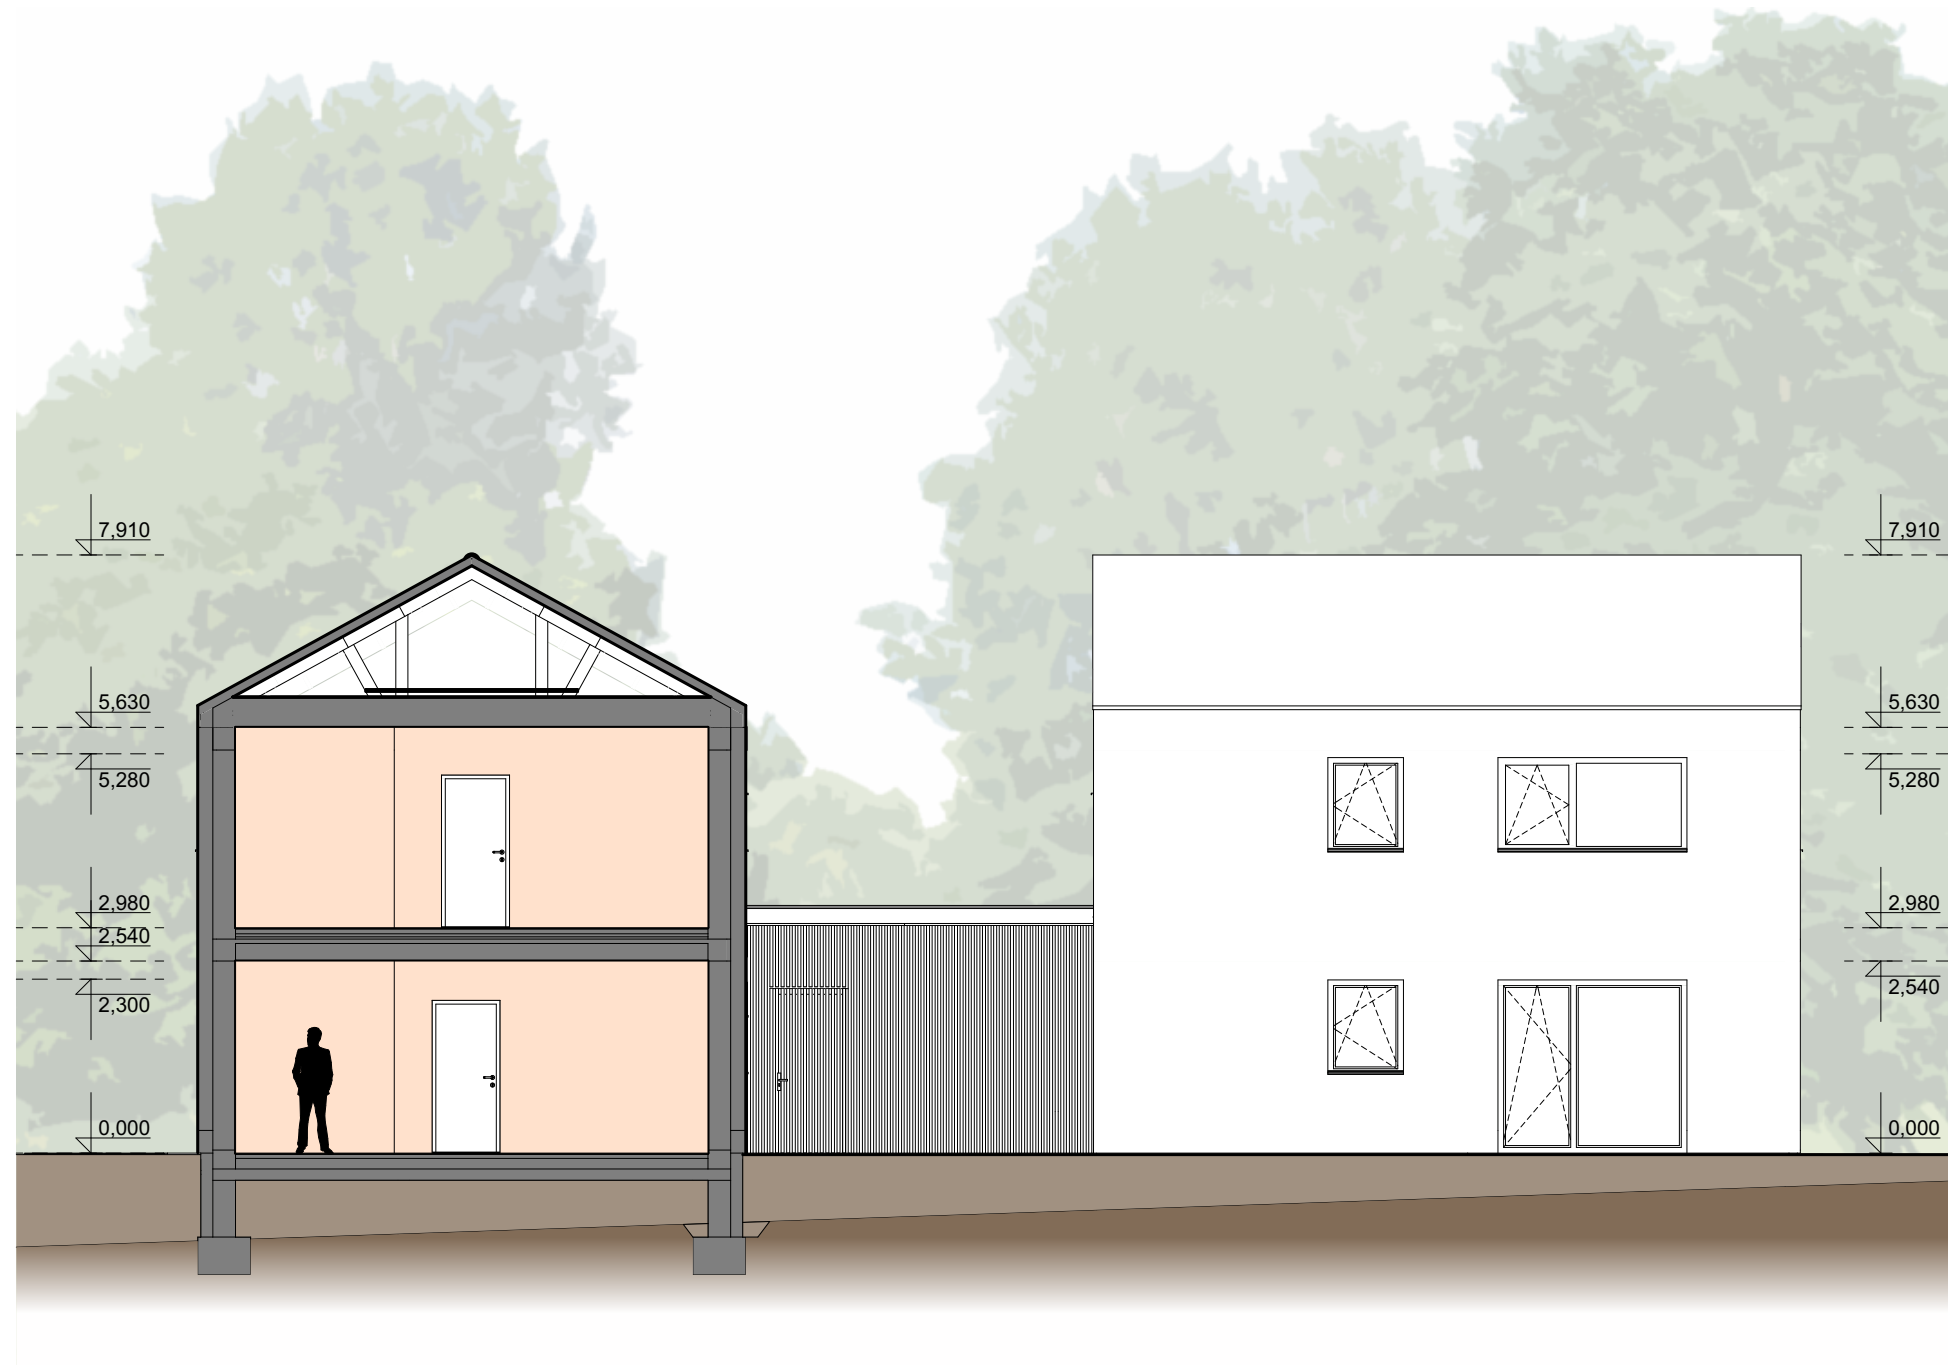


TERASA	ZELEŇ	HYGIEN. ZÁZEMÍ	KLIDOVÁ	SPOLEČENSKÁ	SERVISNÍ
--------	-------	----------------	---------	-------------	----------

DOMY NA VINICI

investor: DOMY NA VINICI, s. r. o.

autor: MADADORS ARCHITECTS



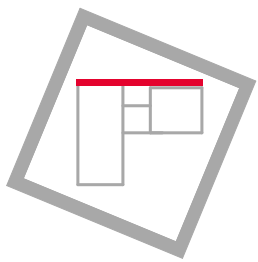

TYP VD3 - SO18
ZÁPADNÍ POHLED, 1:100




DOMY NA VINICI

investor: DOMY NA VINICI, s. r. o.

autor: MADADORS ARCHITECTS



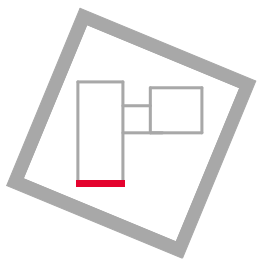

TYP VD3 - SO18
VÝCHODNÍ POHLED, 1:100




DOMY NA VINICI


investor: DOMY NA VINICI, s. r. o.

autor: MADADORS ARCHITECTS



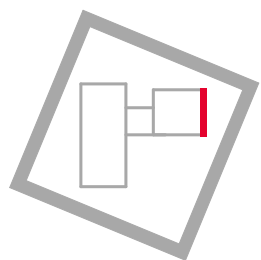

TYP VD3 - SO18
SEVERNÍ POHLED, 1:100

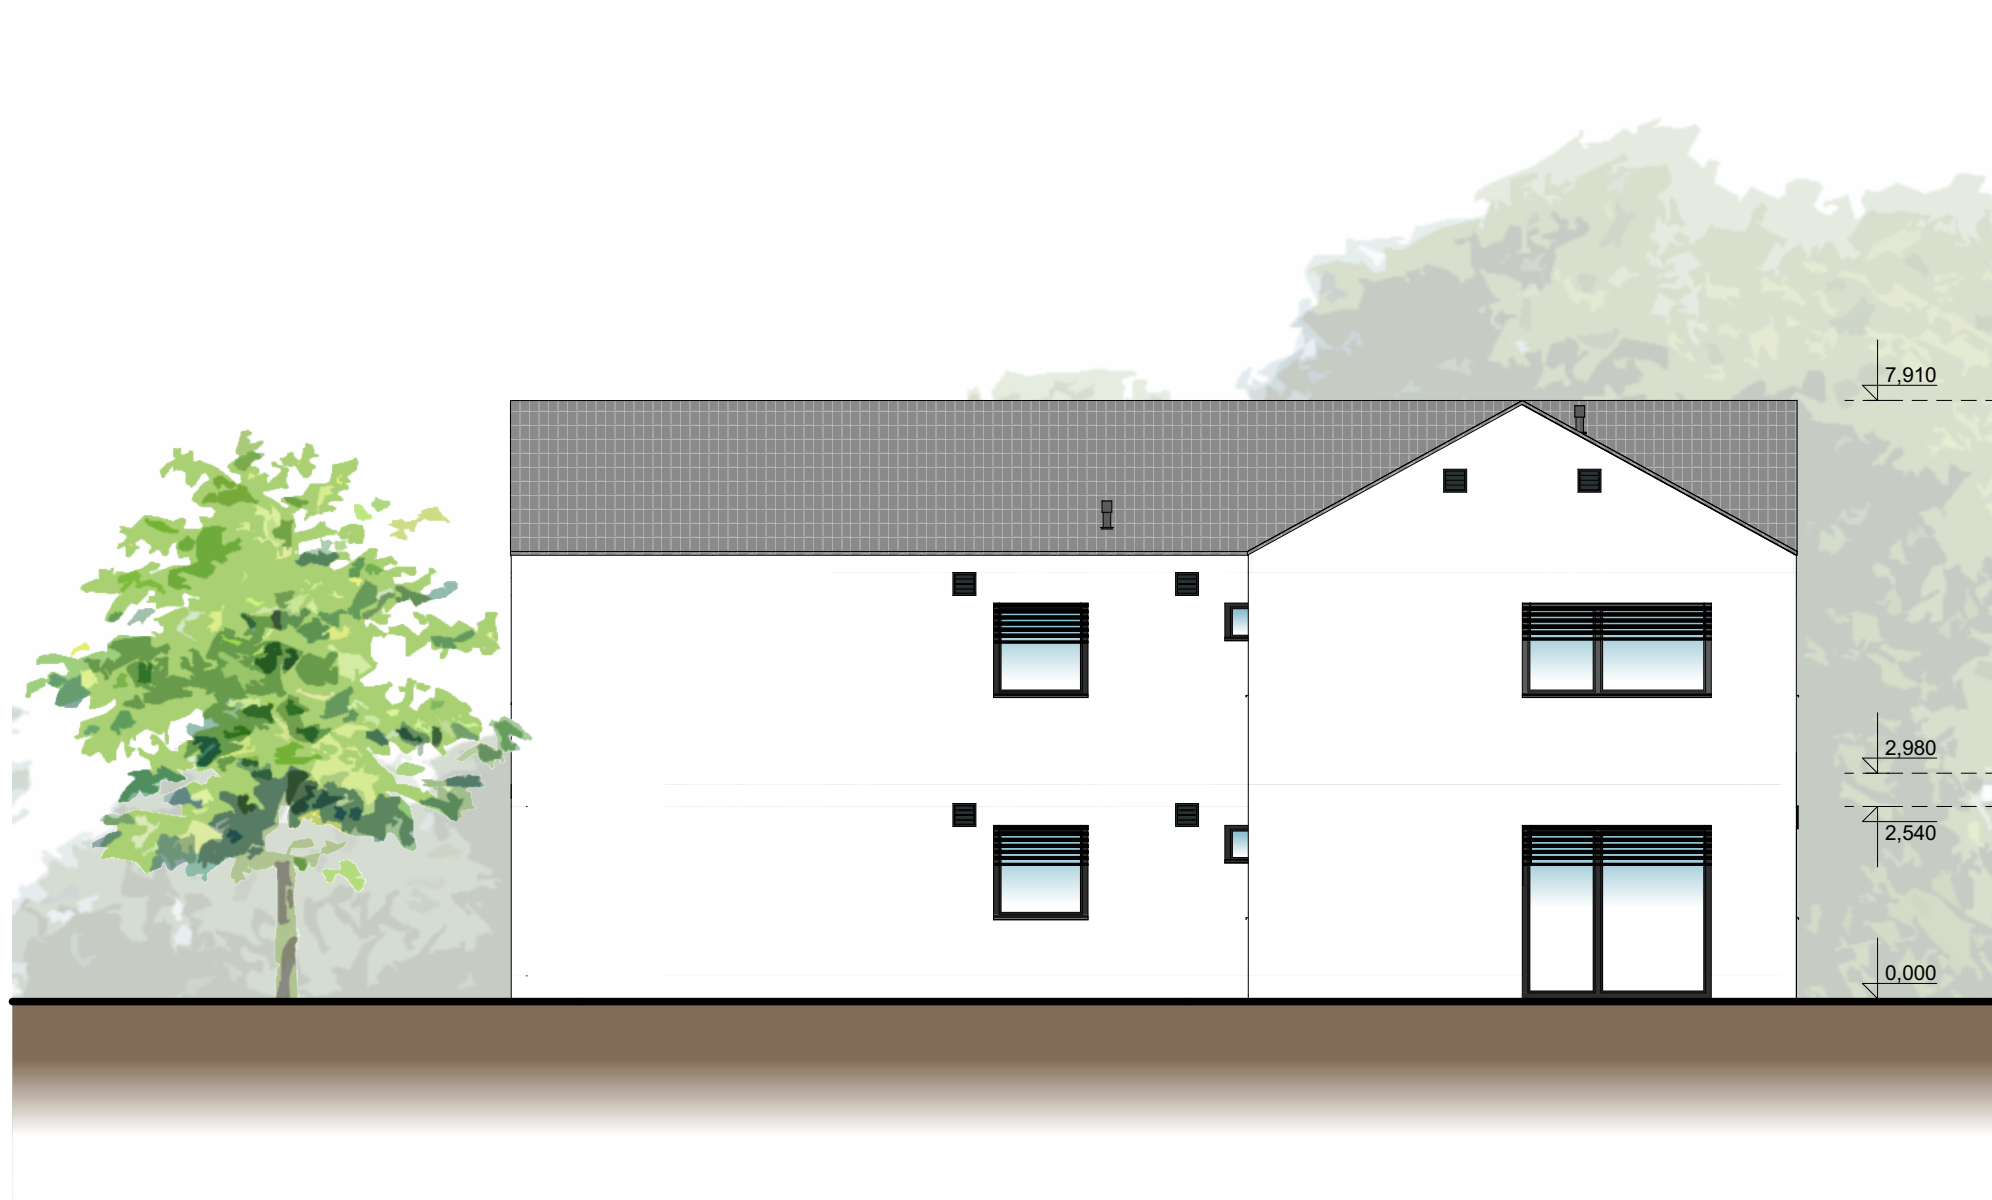


DOMY NA VINICI

investor: DOMY NA VINICI, s. r. o.

autor: MADADORS ARCHITECTS



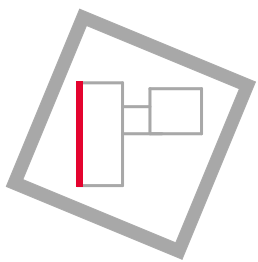

TYP VD3 - SO18

JIŽNÍ POHLED, 1:100



DOMY NA VINICI

investor: DOMY NA VINICI, s. r. o.

autor: MADADORS ARCHITECTS

