


TYP VD3 - SO19

PŮDORYS 2NP, 1:100

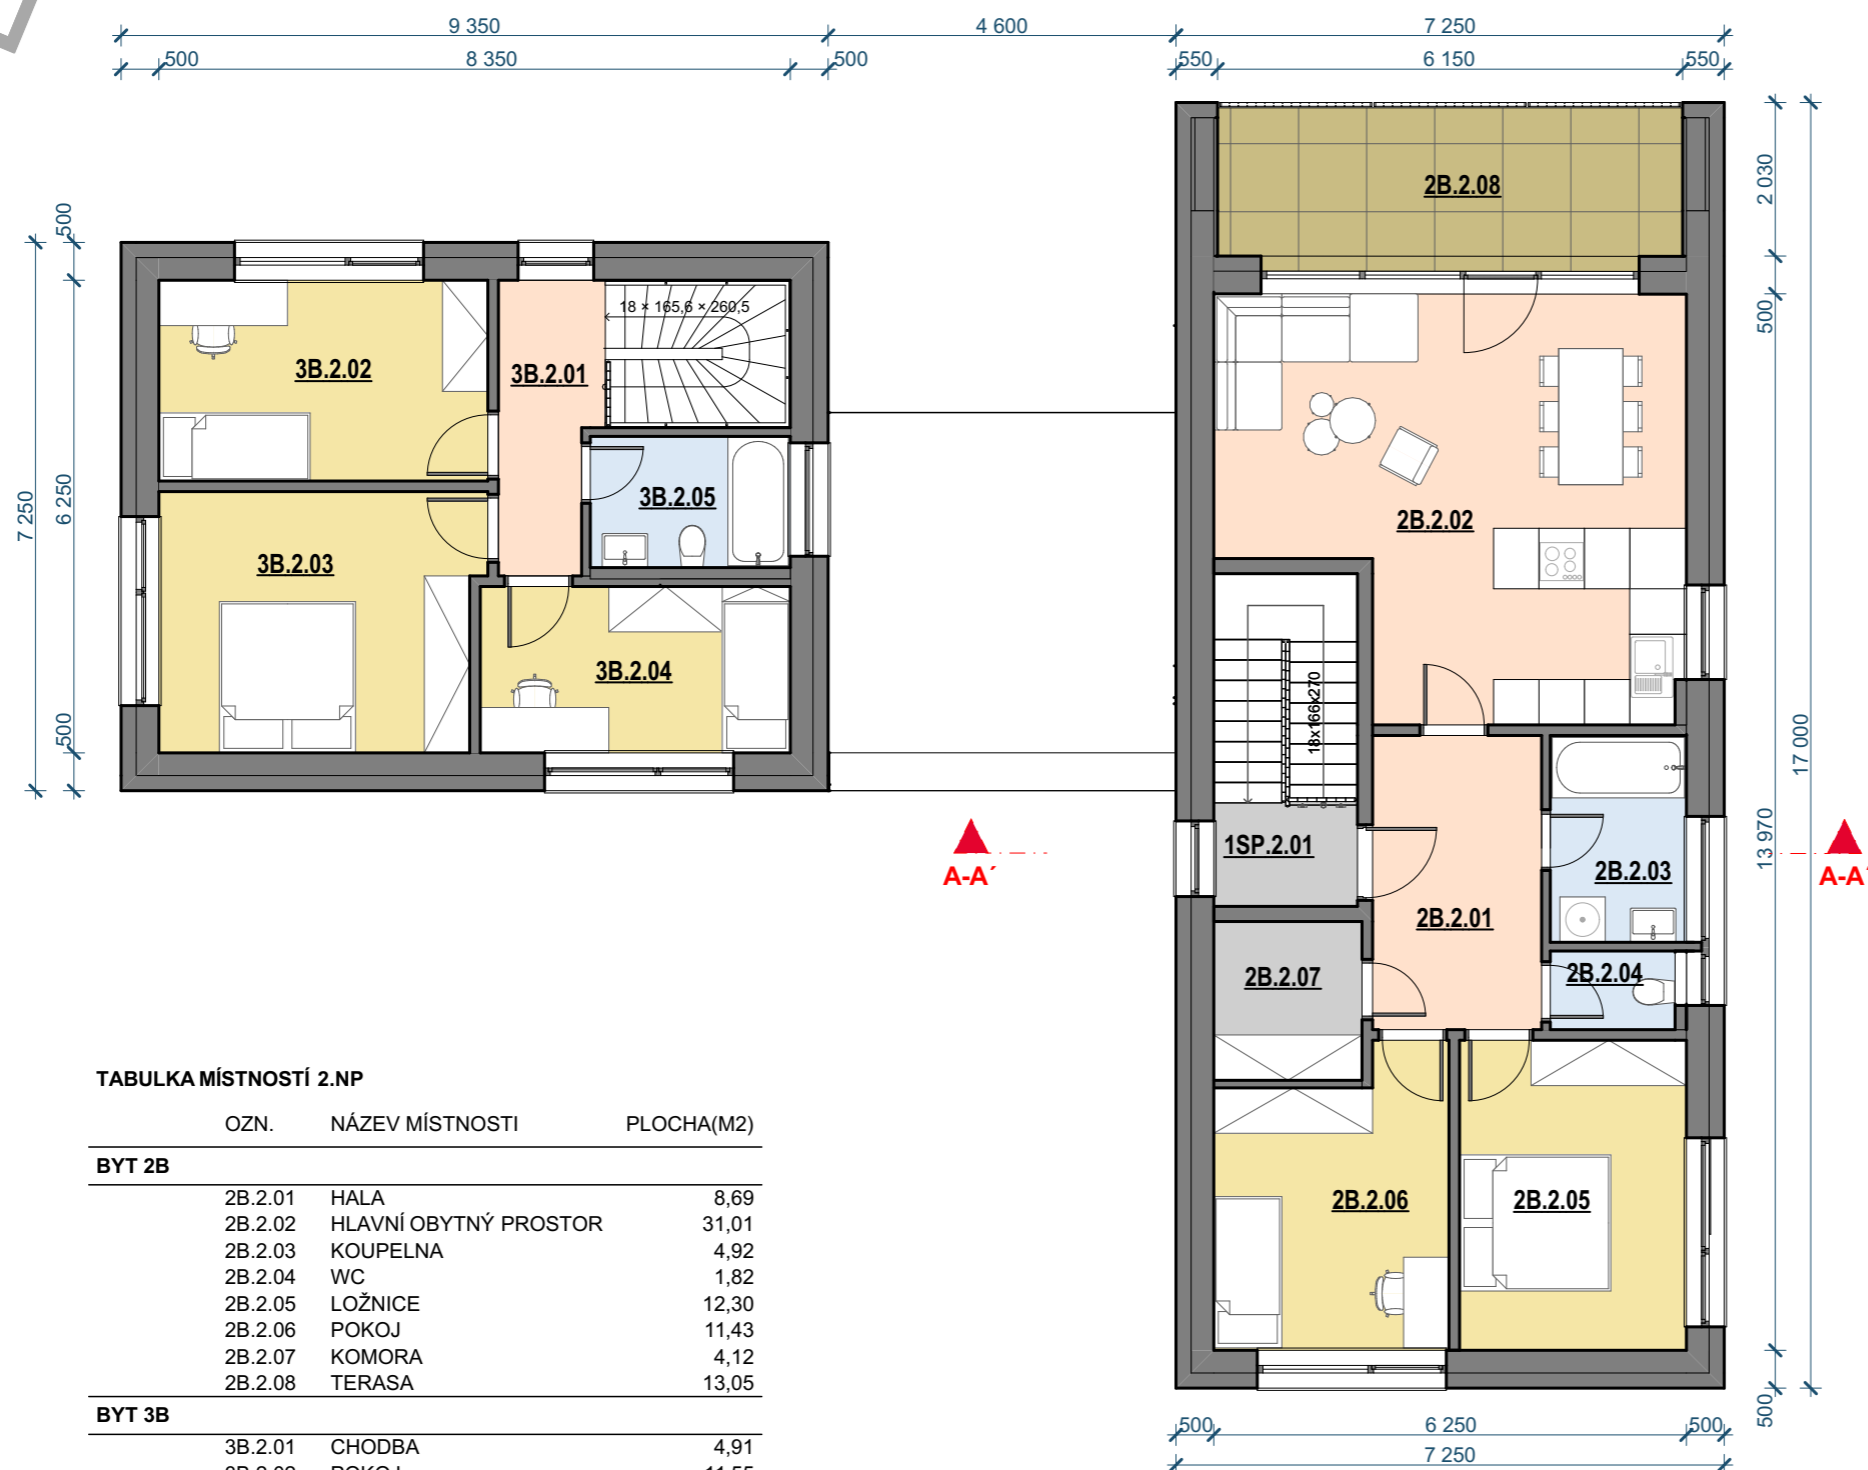

TABULKA MÍSTNOSTÍ 2.NP

OZN.	NÁZEV MÍSTNOSTI	PLOCHA(M2)
BYT 2B		
2B.2.01	HALA	8,69
2B.2.02	HLAVNÍ OBYTNÝ PROSTOR	31,01
2B.2.03	KOUPELNA	4,92
2B.2.04	WC	1,82
2B.2.05	LOŽNICE	12,30
2B.2.06	POKOJ	11,43
2B.2.07	KOMORA	4,12
2B.2.08	TERASA	13,05
BYT 3B		
3B.2.01	CHODBA	4,91
3B.2.02	POKOJ	11,55
3B.2.03	LOŽNICE	14,47
3B.2.04	POKOJ	9,02
3B.2.05	KOUPELNA	4,69
SPOLEČNÉ PROSTORY		
1SP.2.01	SCHODIŠTĚ	2,60


TERASA	ZELEŇ	HYGIEN. ZÁZEMÍ	KLIDOVÁ	SPOLEČENSKÁ	SERVISNÍ
--------	-------	----------------	---------	-------------	----------

DOMY NA VINICI

investor: DOMY NA VINICI, s. r. o.

MADADORS ARCHITECTS

MAD

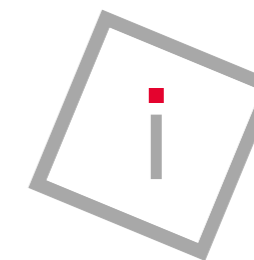

SO 19

ZÁKLADNÍ INFORMACE

DISPOZIČNÍ ŘEŠENÍ : 3+kk, 3+kk, 4+kk
 ZASTAVĚNÁ PLOCHA: 214,0 m²

SPOLEČNÉ ČÁSTI DOMU:

UŽITNÁ PLOCHA 2.NP : 2,6 m²
 PODLAHOVÁ PLOCHA 2.NP: 2,6 m²
 SPOLEČNÉ ČÁSTI DOMU VE VÝLUČNÉM
 UŽÍVÁNÍ VLASTNÍKA (TERASA 1B, 2B) 27,0 m²

BYT 1B

UŽITNÁ PLOCHA: 74,2 m²
 (BEZ TERASY)
 PODLAHOVÁ PLOCHA: 77,2 m²
 (BEZ TERASY)
 PLOCHA ZAHRADY: 408 m²
 2x PARKOVACÍ STÁNÍ: 28 m²

SKLAD:

6,8 m²

BYT 2B

UŽITNÁ PLOCHA: 74,3 m²
 (BEZ TERASY)
 PODLAHOVÁ PLOCHA: 77,2 m²
 (BEZ TERASY)
 PLOCHA ZAHRADY: 275 m²
 2x PARKOVACÍ STÁNÍ: 30 m²


SKLAD:

6,8 m²

BYT 3B


UŽITNÁ PLOCHA 1.NP: 49,7 m²
 (BEZ TERASY)
 PODLAHOVÁ PLOCHA 1.NP: 52,2 m²
 (BEZ TERASY)
 UŽITNÁ PLOCHA 2.NP: 44,6 m²
 PODLAHOVÁ PLOCHA 2.NP: 47,4 m²
 PLOCHA ZAHRADY: 247 m²
 2x PARKOVACÍ STÁNÍ: 28 m²

Výpočet ploch proveden dle zákona č. 89/2012 Sb.,
 v souladu s Nařízením vlády č. 366/2013 Sb.

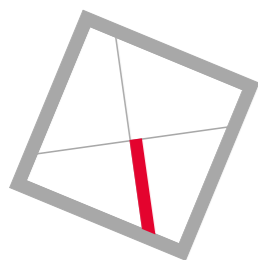

TYP VD3 - SO19

PŮDORYS 1NP, 1:100

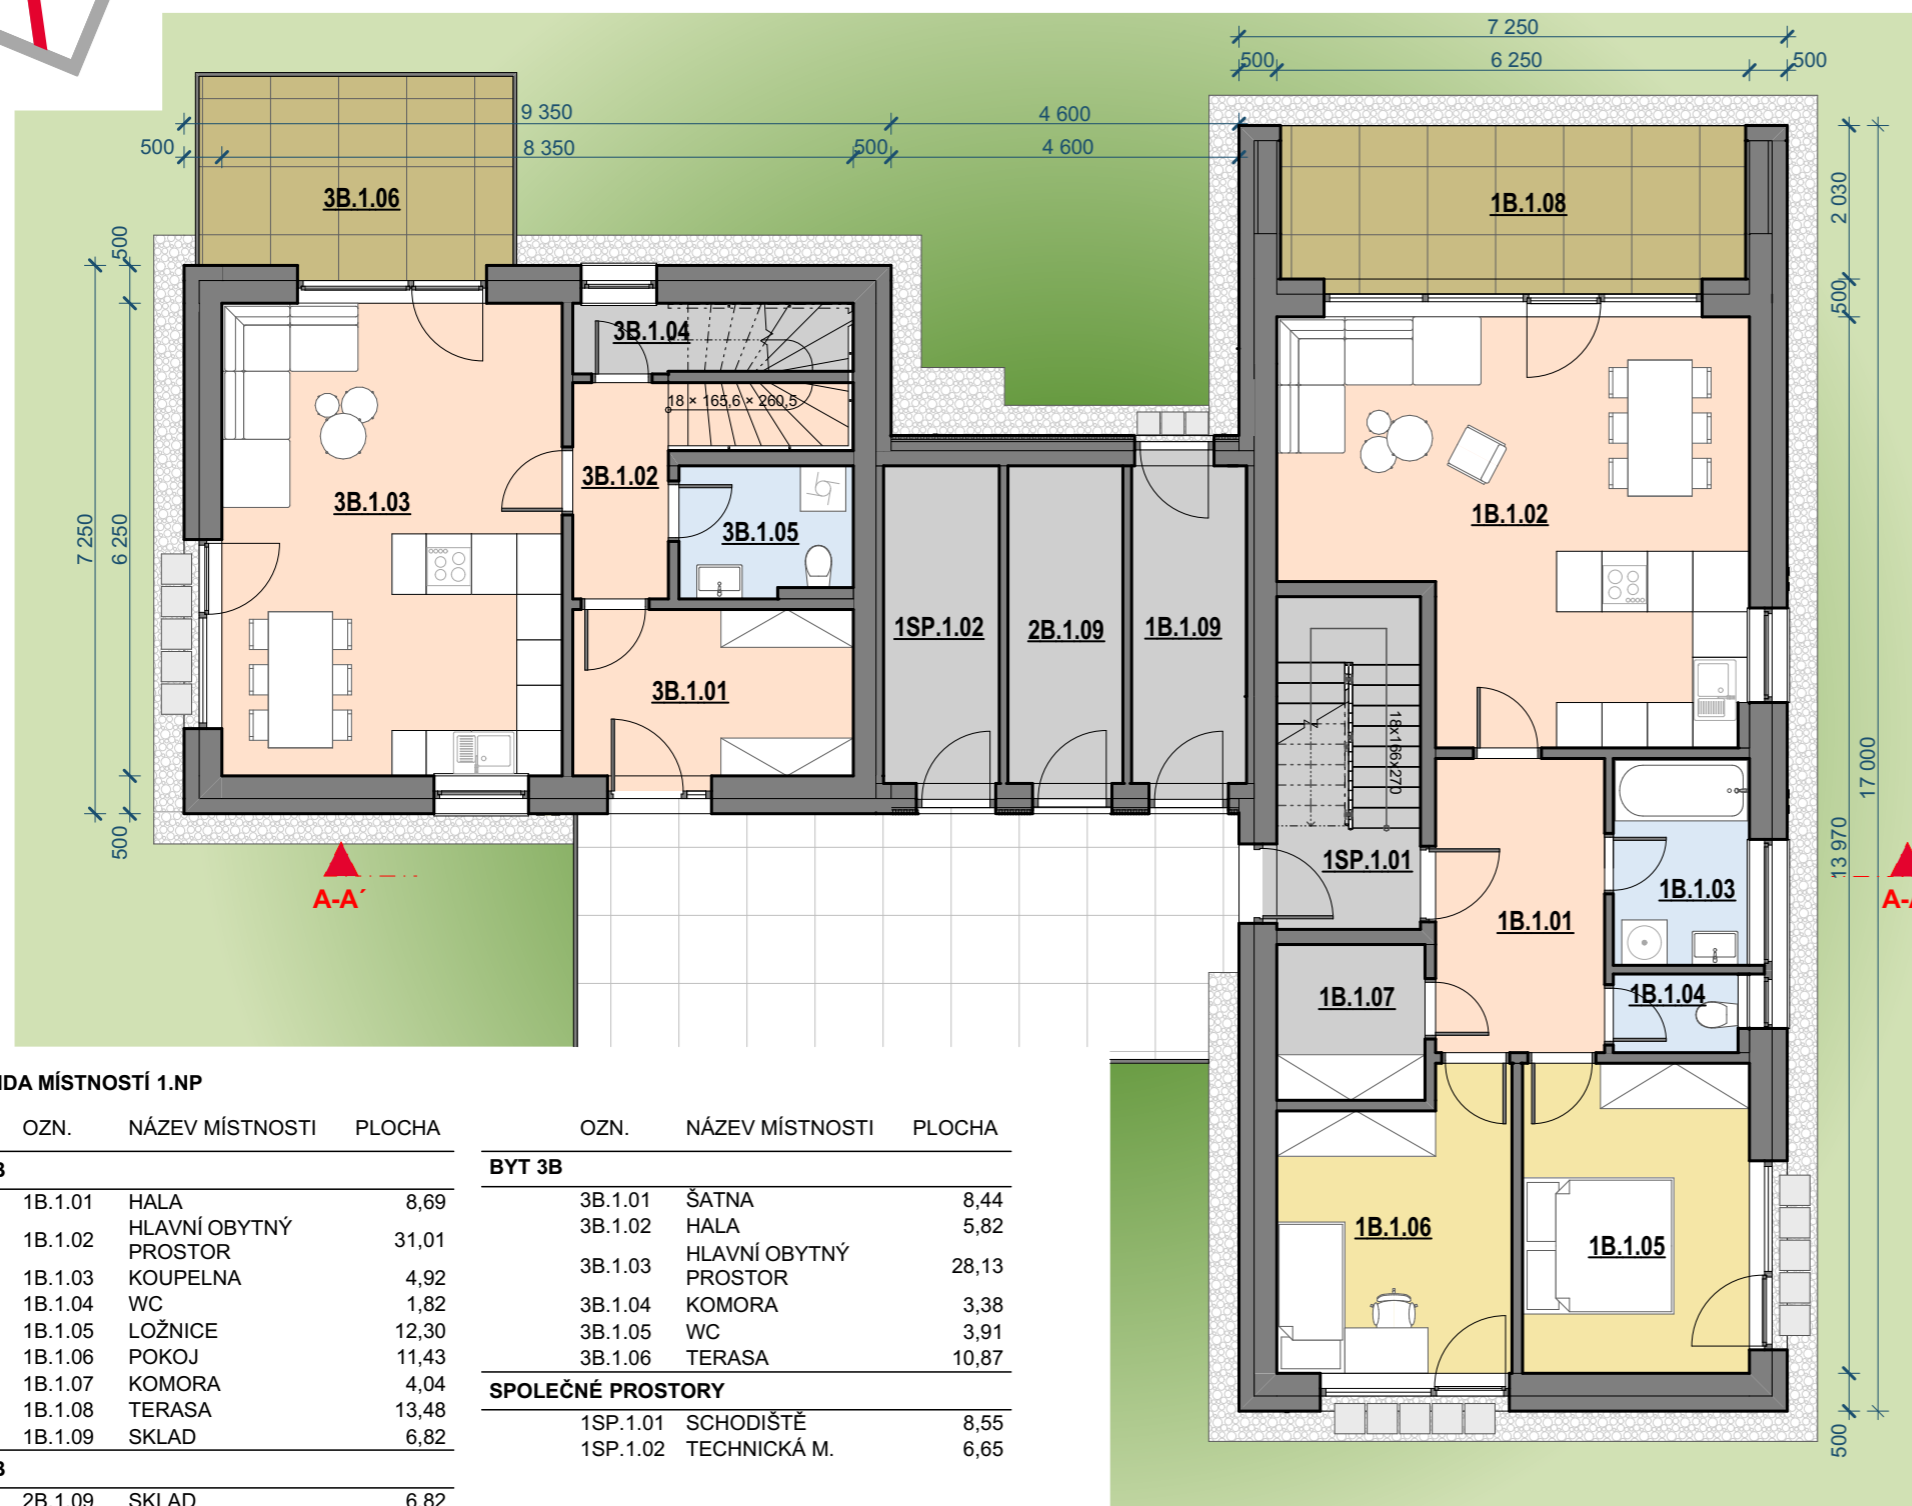


LEGENDA MÍSTNOSTÍ 1.NP

OZN.	NÁZEV MÍSTNOSTI	PLOCHA
BYT 1B		
1B.1.01	HALA	8,69
1B.1.02	HLAVNÍ OBYTNÝ PROSTOR	31,01
1B.1.03	KOUPELNA	4,92
1B.1.04	WC	1,82
1B.1.05	LOŽNICE	12,30
1B.1.06	POKOJ	11,43
1B.1.07	KOMORA	4,04
1B.1.08	TERASA	13,48
1B.1.09	SKLAD	6,82
BYT 2B		
2B.1.09	SKLAD	6,82

OZN.	NÁZEV MÍSTNOSTI	PLOCHA
BYT 3B		
3B.1.01	ŠATNA	8,44
3B.1.02	HALA	5,82
3B.1.03	HLAVNÍ OBYTNÝ PROSTOR	28,13
3B.1.04	KOMORA	3,38
3B.1.05	WC	3,91
3B.1.06	TERASA	10,87
SPOLEČNÉ PROSTORY		
1SP.1.01	SCHODIŠTĚ	8,55
1SP.1.02	TECHNICKÁ M.	6,65

TERASA	ZELEŇ	HYGIEN. ZÁZEMÍ	KLIDOVÁ	SPOLEČENSKÁ	SERVISNÍ
--------	-------	----------------	---------	-------------	----------

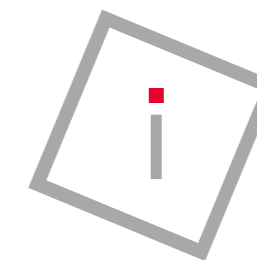

SO 19

ZÁKLADNÍ INFORMACE

DISPOZIČNÍ ŘEŠENÍ : 3+kk, 3+kk, 4+kk
ZASTAVĚNÁ PLOCHA: 214,0 m²

SPOLEČNÉ ČÁSTI DOMU:
UŽITNÁ PLOCHA 1.NP : 15,2 m²
PODLAHOVÁ PLOCHA 1.NP: 15,2 m²
SPOLEČNÉ ČÁSTI DOMU VE VÝLUČNÉM
UŽÍVÁNÍ VLASTNÍKA (TERASA 1B, 2B) 27,0 m²

BYT 1B
UŽITNÁ PLOCHA: 74,2 m²
(BEZ TERASY)
PODLAHOVÁ PLOCHA: 77,2 m²
(BEZ TERASY)
PLOCHA ZAHRADY: 408 m²
2x PARKOVACÍ STÁNÍ: 28 m²

SKLAD: 6,8 m²

BYT 2B
UŽITNÁ PLOCHA: 74,3 m²
(BEZ TERASY)
PODLAHOVÁ PLOCHA: 77,2 m²
(BEZ TERASY)
PLOCHA ZAHRADY: 275 m²
2x PARKOVACÍ STÁNÍ: 30 m²

SKLAD: 6,8 m²

BYT 3B
UŽITNÁ PLOCHA 1.NP: 49,7 m²
(BEZ TERASY)
PODLAHOVÁ PLOCHA 1.NP: 52,2 m²
(BEZ TERASY)
UŽITNÁ PLOCHA 2.NP: 44,6 m²
PODLAHOVÁ PLOCHA 2.NP: 47,4 m²
PLOCHA ZAHRADY: 247 m²
2x PARKOVACÍ STÁNÍ: 28 m²


DOMY NA VINICI

investor: DOMY NA VINICI, s. r. o.

MADADORS ARCHITECTS



Výpočet ploch proveden dle zákona č. 89/2012 Sb.,
v souladu s Nařízením vlády č. 366/2013 Sb.

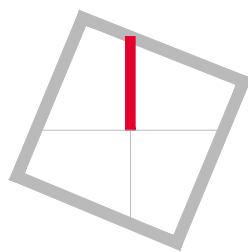

OBJEKT SO19

SITUACE, M 1:250



OBJEKT SO19

ZÁKLADNÍ INFORMACE



ZÁKLADNÍ INFORMACE

ostatní plochy v podílovém spoluvlastnictví vlastníků
 bytů v domech VD 17, VD 18, VD 19 614 m²

umístěný typ: VD3
 zastavěná plocha: 214,0 m²
 (plocha pozemku v podílovém spoluvlastnictví)
 užitná plocha 1NP: 139,1 m²
 užitná plocha podkroví: 121,4 m²
 parkovací stání: 6x
 podlahová plocha celkem: 271,8 m²

B1	parkovací stání	28 m ²
B1	zahrada	408 m ²
B2	parkovací stání	30 m ²
B2	zahrada	275 m ²
B3	parkovací stání	28 m ²
B3	zahrada	247 m ²




DOMY NA VINICI


investor: DOMY NA VINICI, s. r. o.

autor: MADADORS ARCHITECTS

MAD

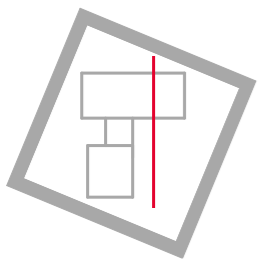

TYP VD3 - SO19
ŘEZ A-A, 1:100

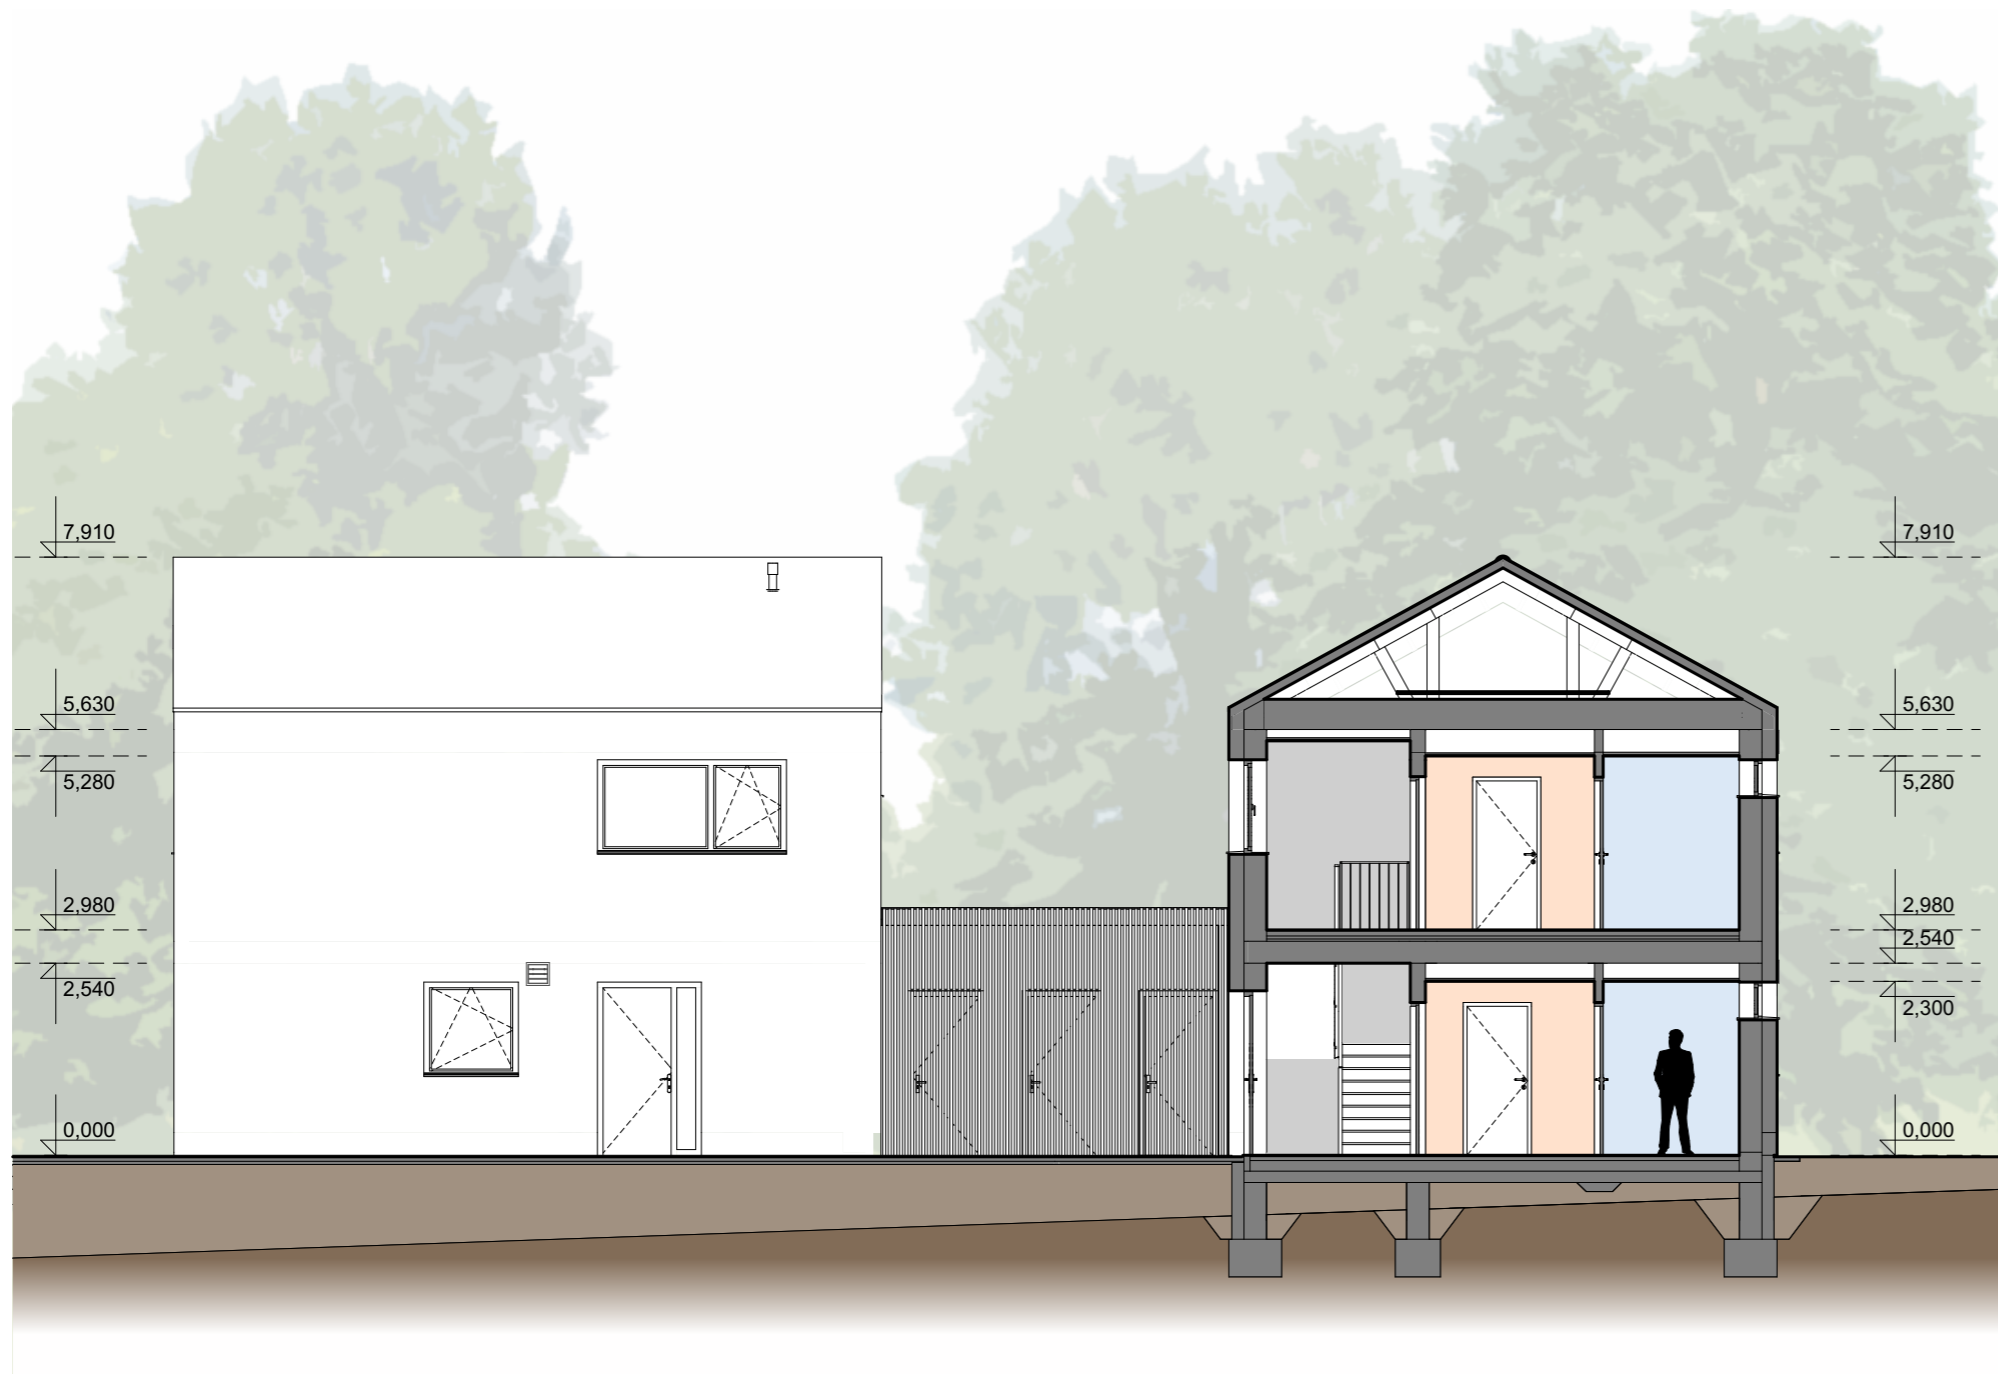


TERASA	ZELEŇ	HYGIEN. ZÁZEMÍ	KLIDOVÁ	SPOLEČENSKÁ	SERVISNÍ
--------	-------	----------------	---------	-------------	----------

DOMY NA VINICI

investor: DOMY NA VINICI, s. r. o.

autor: MADADORS ARCHITECTS



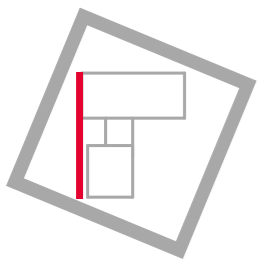

TYP VD3 - SO19
JIŽNÍ POHLED, 1:100




DOMY NA VINICI


investor: DOMY NA VINICI, s. r. o.

autor: MADADORS ARCHITECTS



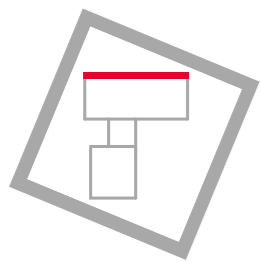

TYP VD3 - SO19
ZÁPADNÍ POHLED, 1:100

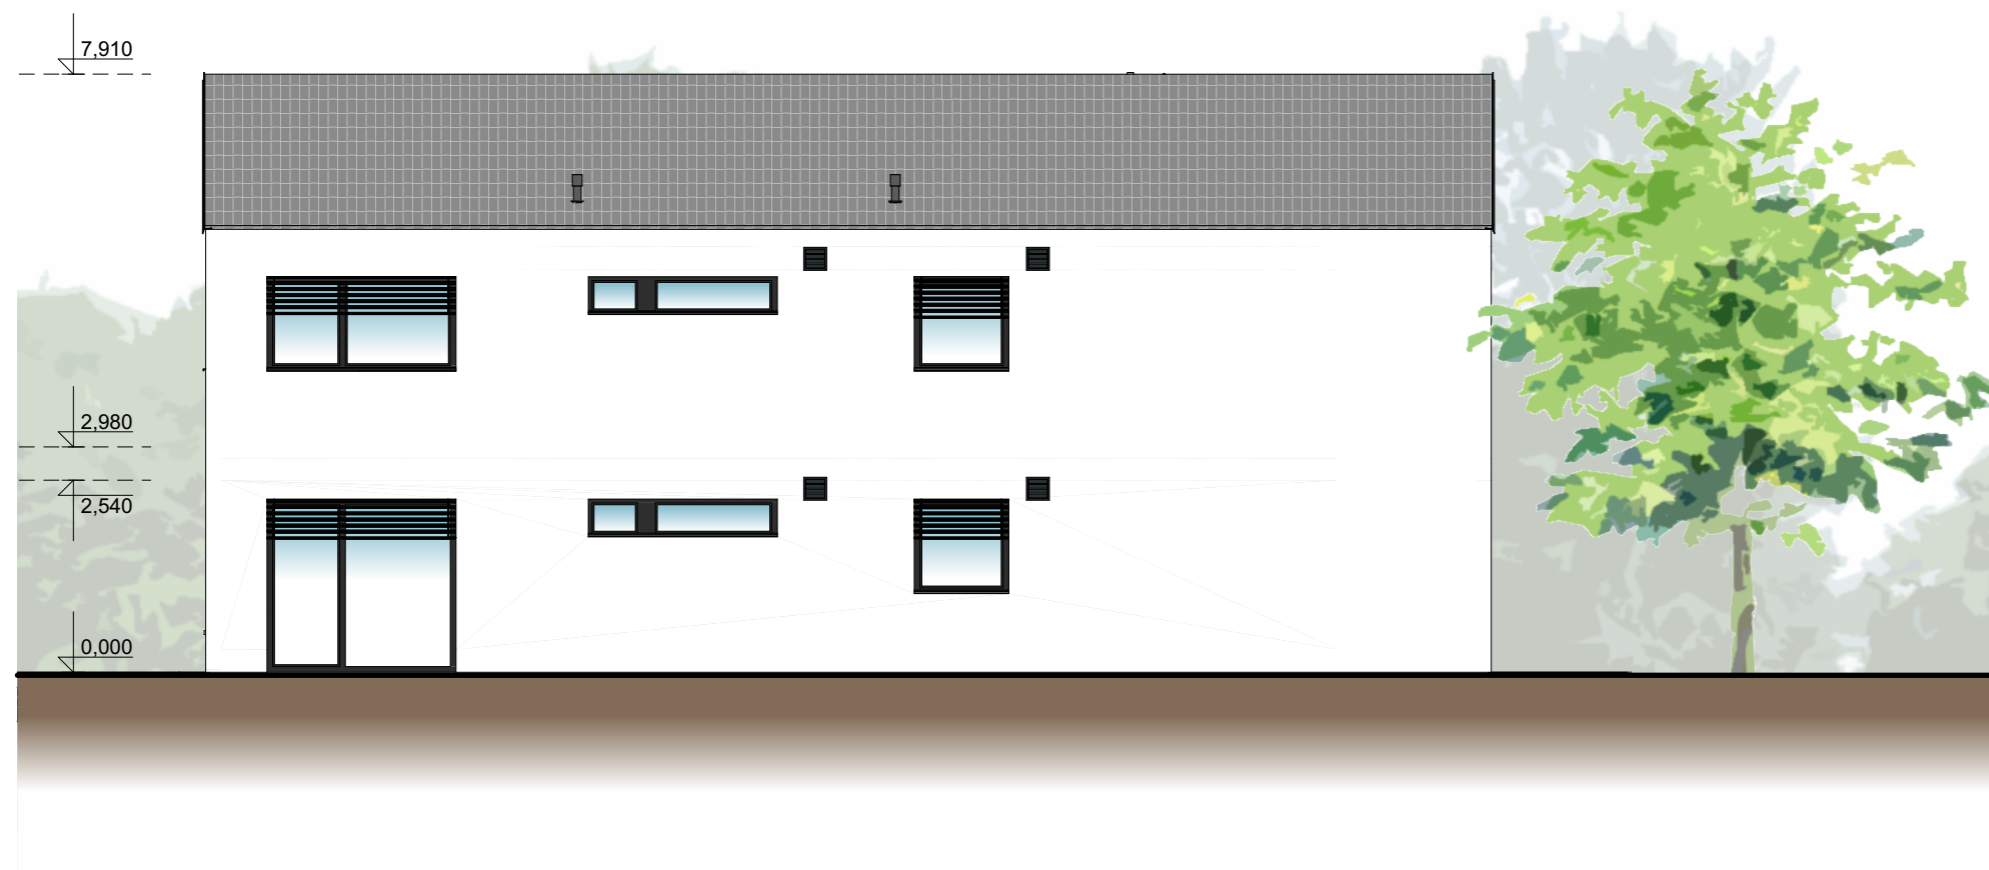


DOMY NA VINICI

investor: DOMY NA VINICI, s. r. o.

autor: MADADORS ARCHITECTS



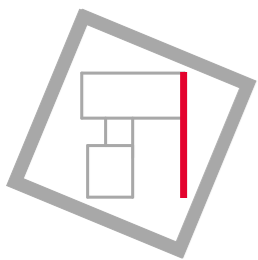

TYP VD3 - SO19
SEVERNÍ POHLED, 1:100




DOMY NA VINICI


investor: DOMY NA VINICI, s. r. o.

autor: MADADORS ARCHITECTS



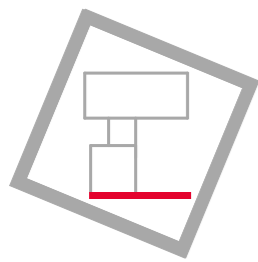

TYP VD3 - SO19
VÝCHODNÍ POHLED, 1:100

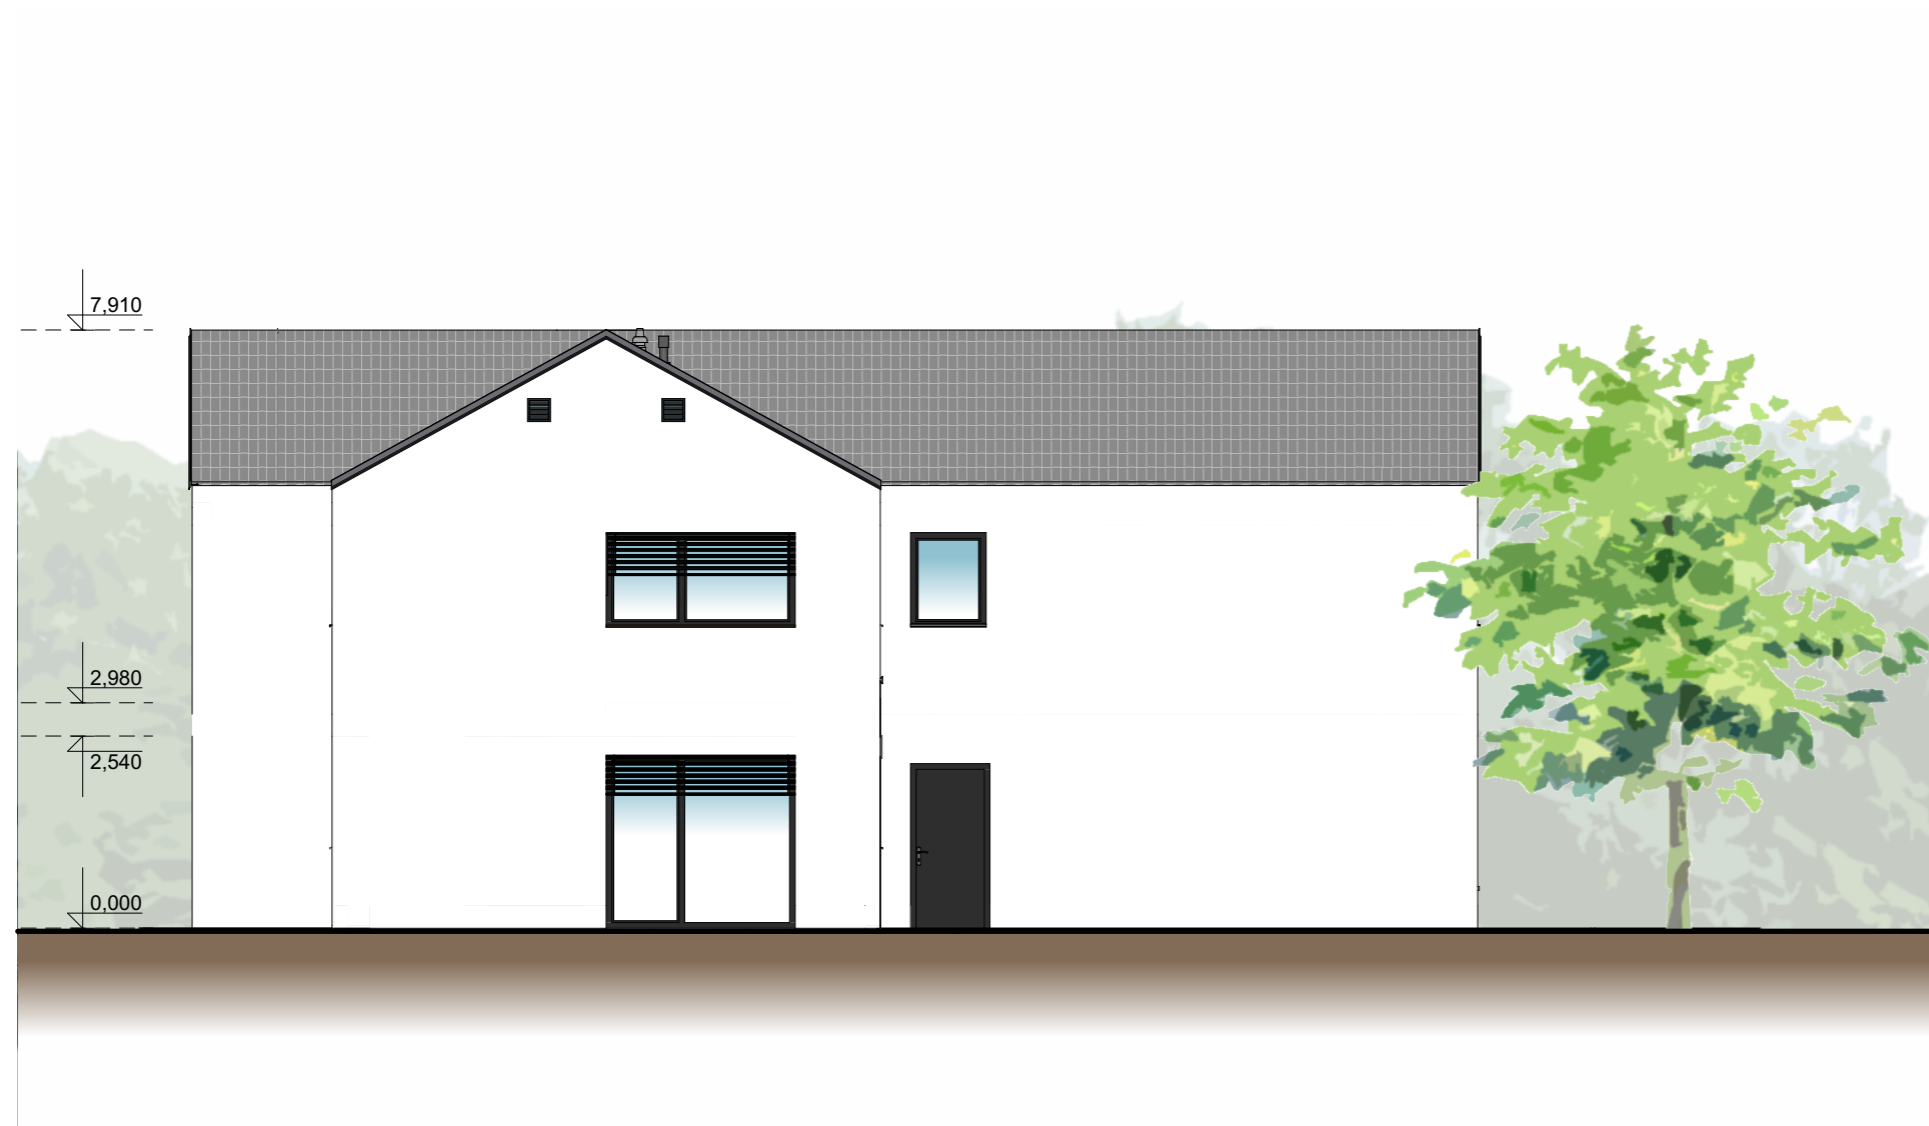

DOMY NA VINICI

investor: DOMY NA VINICI, s. r. o.

autor: MADADORS ARCHITECTS

